



CSATORNA JELE:		32-1-0 1098 hrsz. utca											
ESÉS (%)	folyóka: árok:	1,19 0,16	1,82	1,74	0,64	3,35	1,65	1,25	0,07	0,40	0,89	2,16	

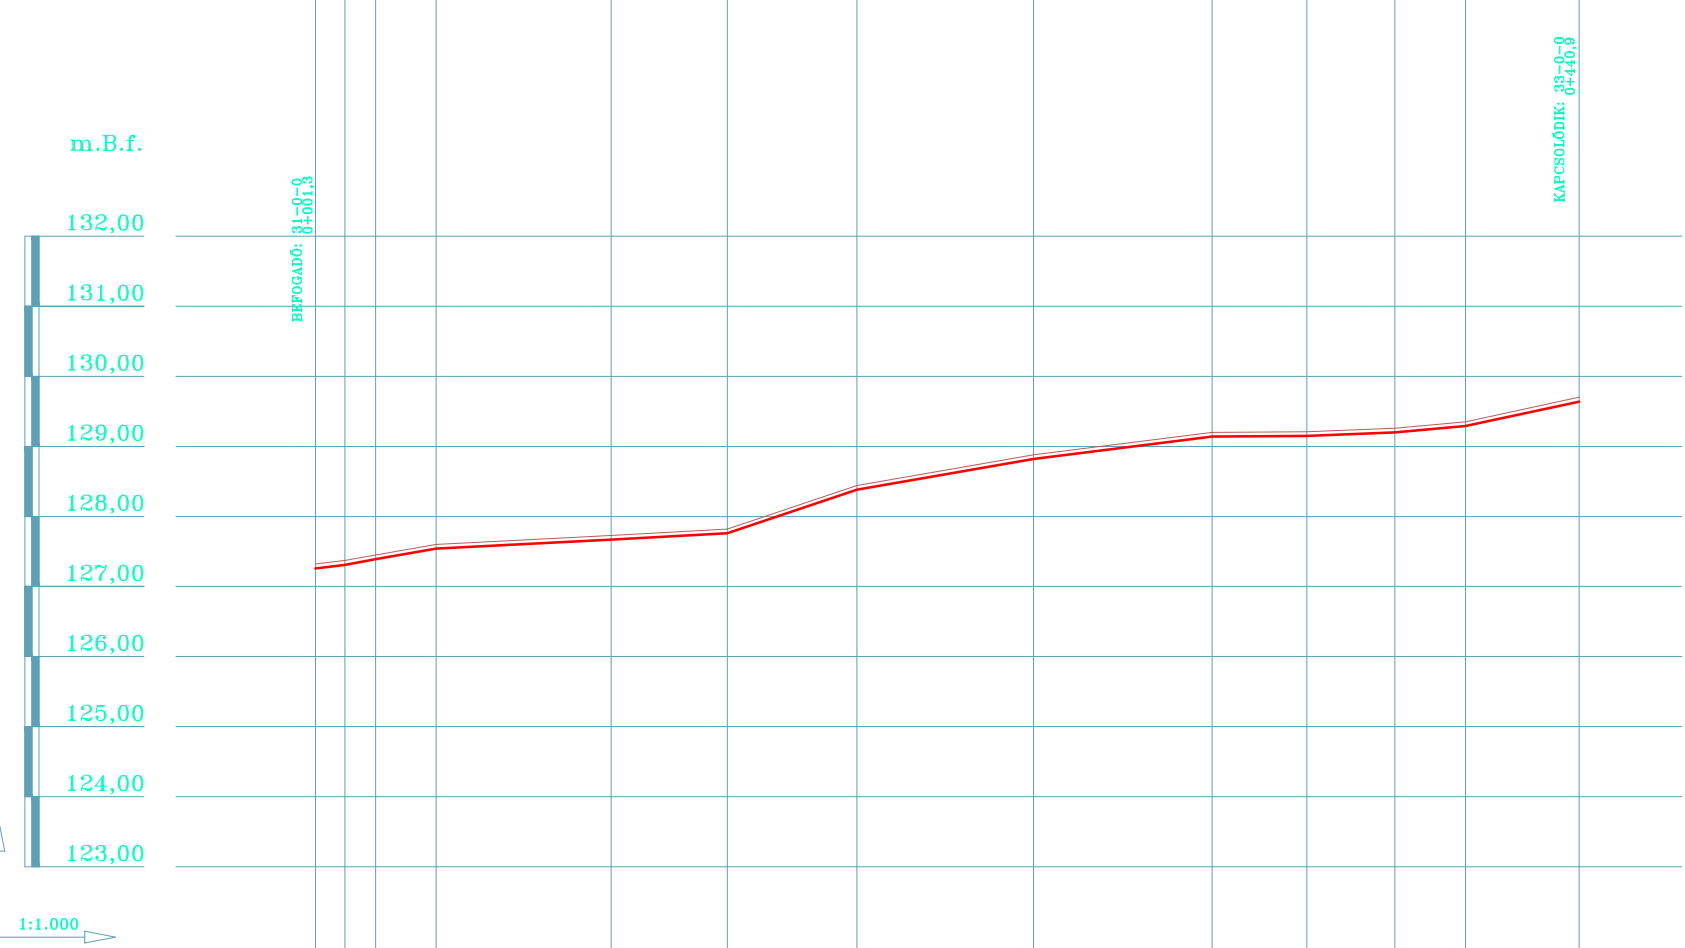

SZELVÉNYSZÁM:	127,32	127,37	127,45	127,60	127,73	127,82	128,44	128,88	129,20	129,21	129,26	129,35	129,70
MEGLÉVŐ BURKSZÉL:	0+000,0	0+004,2	0+008,6	0+017,2	0+034,4	0+042,2	0+077,3	0+102,5	0+128,0	0+141,5	0+154,1	0+164,2	0+180,4
FENÉKSZINT: TERVEZETT FOLYÓKA	127,26	127,31	127,39	127,54	127,67	127,76	128,38	128,82	129,14	129,15	129,20	129,29	129,64
MEGLÉVŐ FENÉKSZINT:													
TERVEZETT ÁROK FENÉKSZINT:													
EGYES HOSSZ:	4,20	4,40	8,60	25,00	16,60	18,50	25,20	25,50	13,50	12,60	10,10	16,20	
FELÚJÍTÁS ÖSSZESEN:	181 m 60/100 előre gyártott folyóka												

32-1-0

SZABÓ TERVEZŐ IRODA KFT. - 4400 Nyíregyháza, Búza tér 20. telefon: (20) 35 27 007 - e-mail gyula48@gmail.com - Nyilvántartási szám: C-15-000066			
MEGRENDELŐ:		TERVSZÁM:	
BAKTALÓRÁNTHÁZA VÁROS ÖNKORMÁNYZATA 4561 Baktalórántháza, Köztársaság tér 8.		36 - CSV / 2017	
TERVEZÉS HELYE:		DÁTUM:	
Baktalórántháza - belterület		2017. november	
TERV MEGNEVEZÉSE: BAKTALÓRÁNTHÁZA - CSAPADÉKVÍZ-ELVEZETŐ RENDSZER FELÚJÍTÁSI TERVE			
RAJZ MEGNEVEZÉSE:		MÉRÉTARANY:	
HOSSZ-SZELVÉNY XXVII.		1 : 100, 1 : 1.000	
SZERKESZTŐ:		RAJZSZÁM:	
		03-27	
Ifj. SZABÓ GYULA		SZABÓ GYULA - kam. sz.: 15-0508 VZ-korlátozott, KE-korlátozott	
A tervdokumentáció szerzői jogvédelem alatt áll, a tervező terméke. Tartalmát, vagy egyes részeit megváltoztatni, vagy máshol felhasználni csak a tervező írásbeli hozzájárulásával lehet.			