


CSATORNA JELE:		2-0-0 Szabadság utca																															
ESÉS (%)	folyóka:	1,00		0,49			0,08			0,06		0,12			0,43		0,22			0,49			0,52			0,96			0,88	1,54	0,88		0,07
	árok:	0,00		0,00		0,00		0,00		0,00		0,00		0,00		0,00		0,00		0,00		0,00		0,00		0,00		0,00					

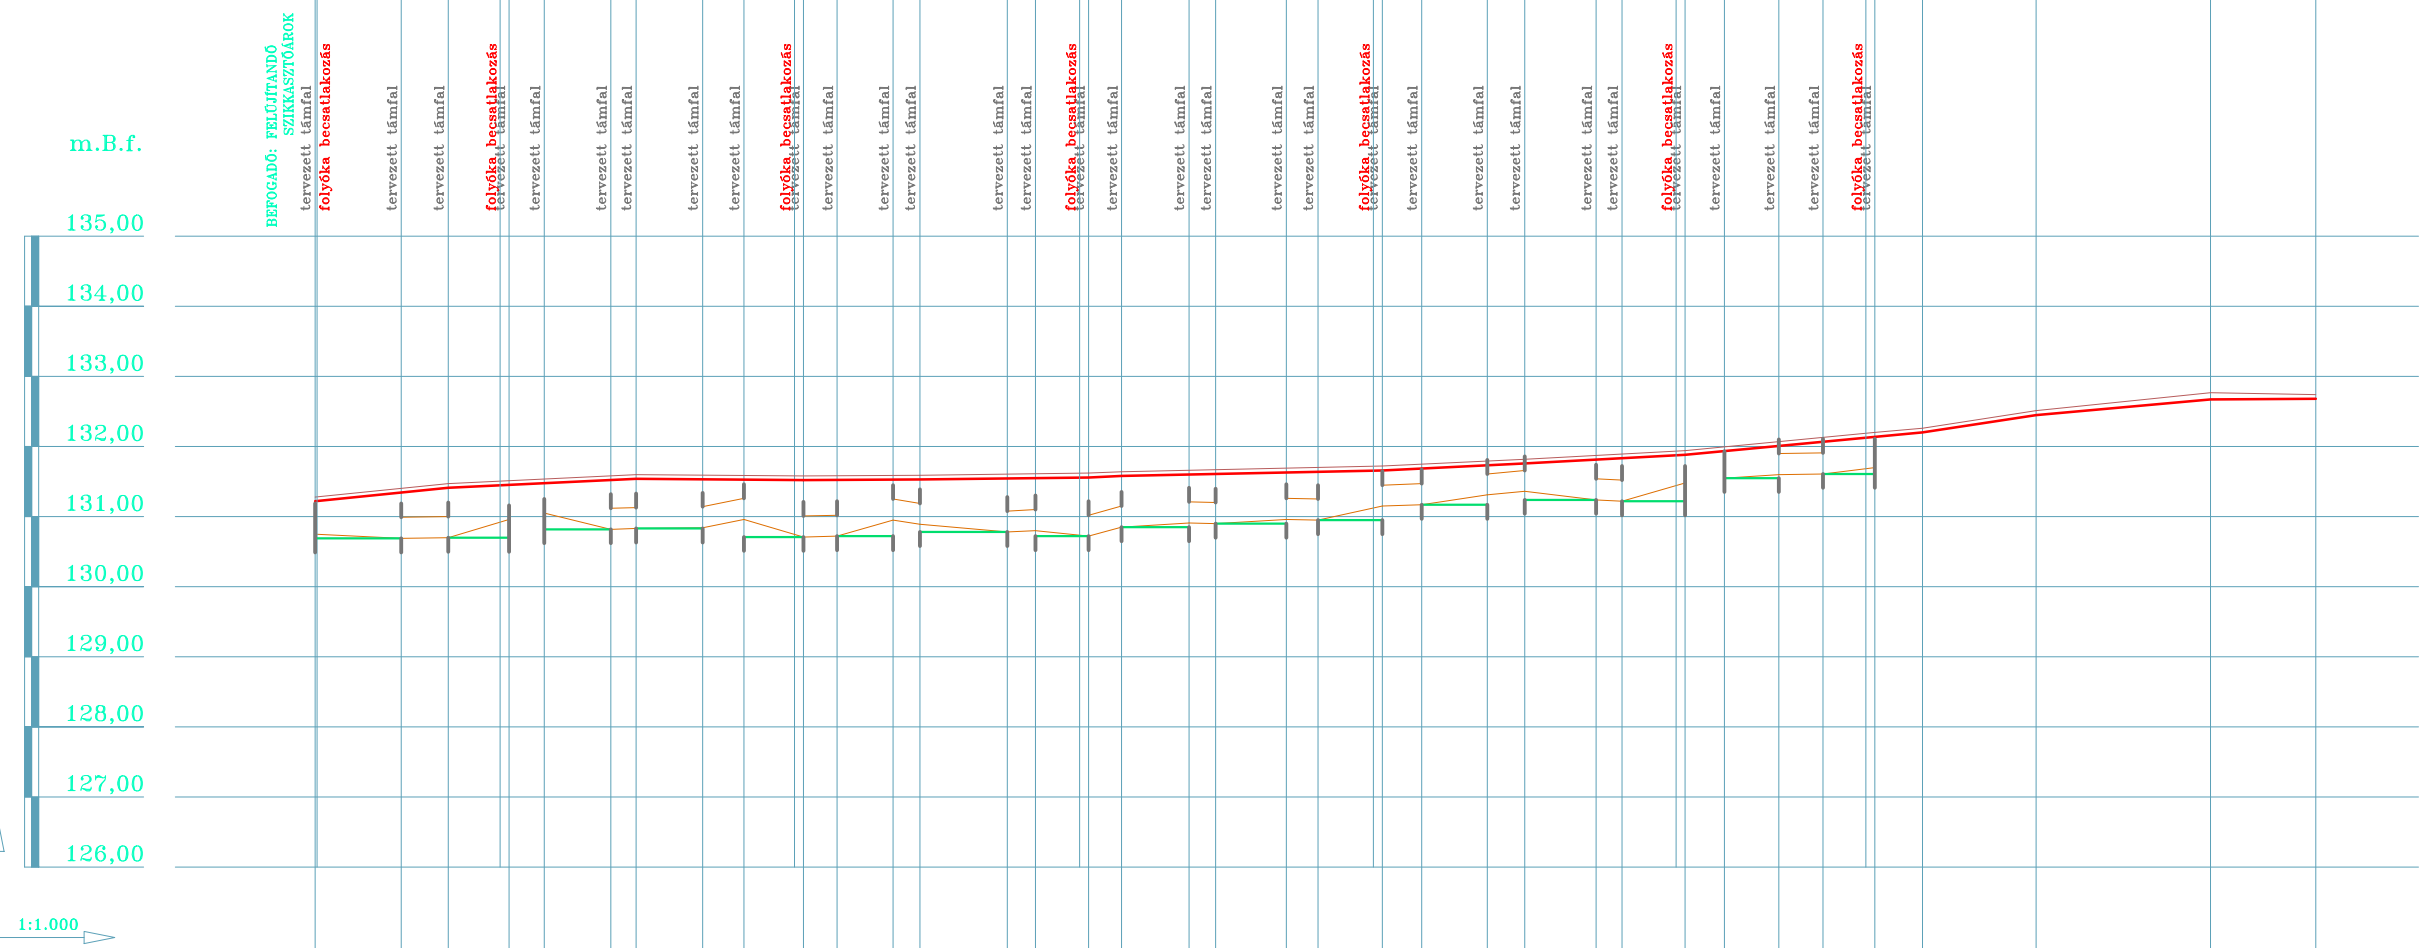

SZELVÉNYYSZÁM:	131.280+000.0	
MEGLÉVŐ BURKSZÉL:	131.28		129.000+012.3		131.470+019.0		129.000+027.7		129.000+032.7		129.000+042.2		131.600+045.8		129.000+055.3		129.000+061.2		131.580+069.7		131.560+074.5		131.590+082.5		131.590+086.3				131.610+088.8		131.610+102.8		131.620+110.4		131.640+115.1				131.660+124.7		131.670+128.5				131.690+138.6		131.700+143.1				131.720+152.3		131.750+157.9				131.800+167.3		131.820+172.6				131.870+182.8		131.890+186.5				131.940+195.5		131.990+201.1		132.070+208.9		132.130+215.2		132.200+222.6		132.260+229.4						132.510+245.6	

2-0-0

SZABÓ TERVEZŐ IRODA KFT. - 4400 Nyíregyháza, Búza tér 20. telefon: (20) 35 27 007 - e-mail gyula48@gmail.com - Nyilvántartási szám: C-15-000066		
MEGRENDELŐ: BAKTALÓRÁNTHÁZA VÁROS ÖNKORMÁNYZATA 4561 Baktalórántháza, Köztársaság tér 8.	TERVSZÁM: 36 - CSV / 2017	
TERVEZÉS HELYE: Baktalórántháza - belterület	DÁTUM: 2017. november	
TERV MEGNEVEZÉSE: BAKTALÓRÁNTHÁZA - CSAPADÉKVÍZ-ELVEZETŐ RENDSZER FELÚJÍTÁSI TERVE		
RAJZ MEGNEVEZÉSE: HOSSZ-SZELVÉNY IV.	MÉRÉ TARANY: 1 : 100, 1 : 1.000	
SZERKESZTŐ: III. SZABÓ GYULA	TERVEZŐ: SZABÓ GYULA - kam. sz.: 15-0508 VZ-korlátozott, KÉ-korlátozott	RAJZSZÁM: 03-4
A tervdokumentáció szerzői jogvédelem alatt áll, a tervező terméke. Tartalmát, vagy egyes részeit megváltoztatni, vagy másol felhasználni csak a tervező írásbeli hozzájárásával lehet.		