CSATORNA JELE:	14-0-0 Móricz Zs. utca	14-0-0 Móricz Zs. utca

ESÉS (‰)														
folyóka:	0,58	0,22		0,47	1,03	0,48	0,79	0,81	0,00	0,67	0,39	0,88	2,39	1,69
árok:	0,00	0,00	0,00	0,00	0,00	0,00	0,00	0,00						

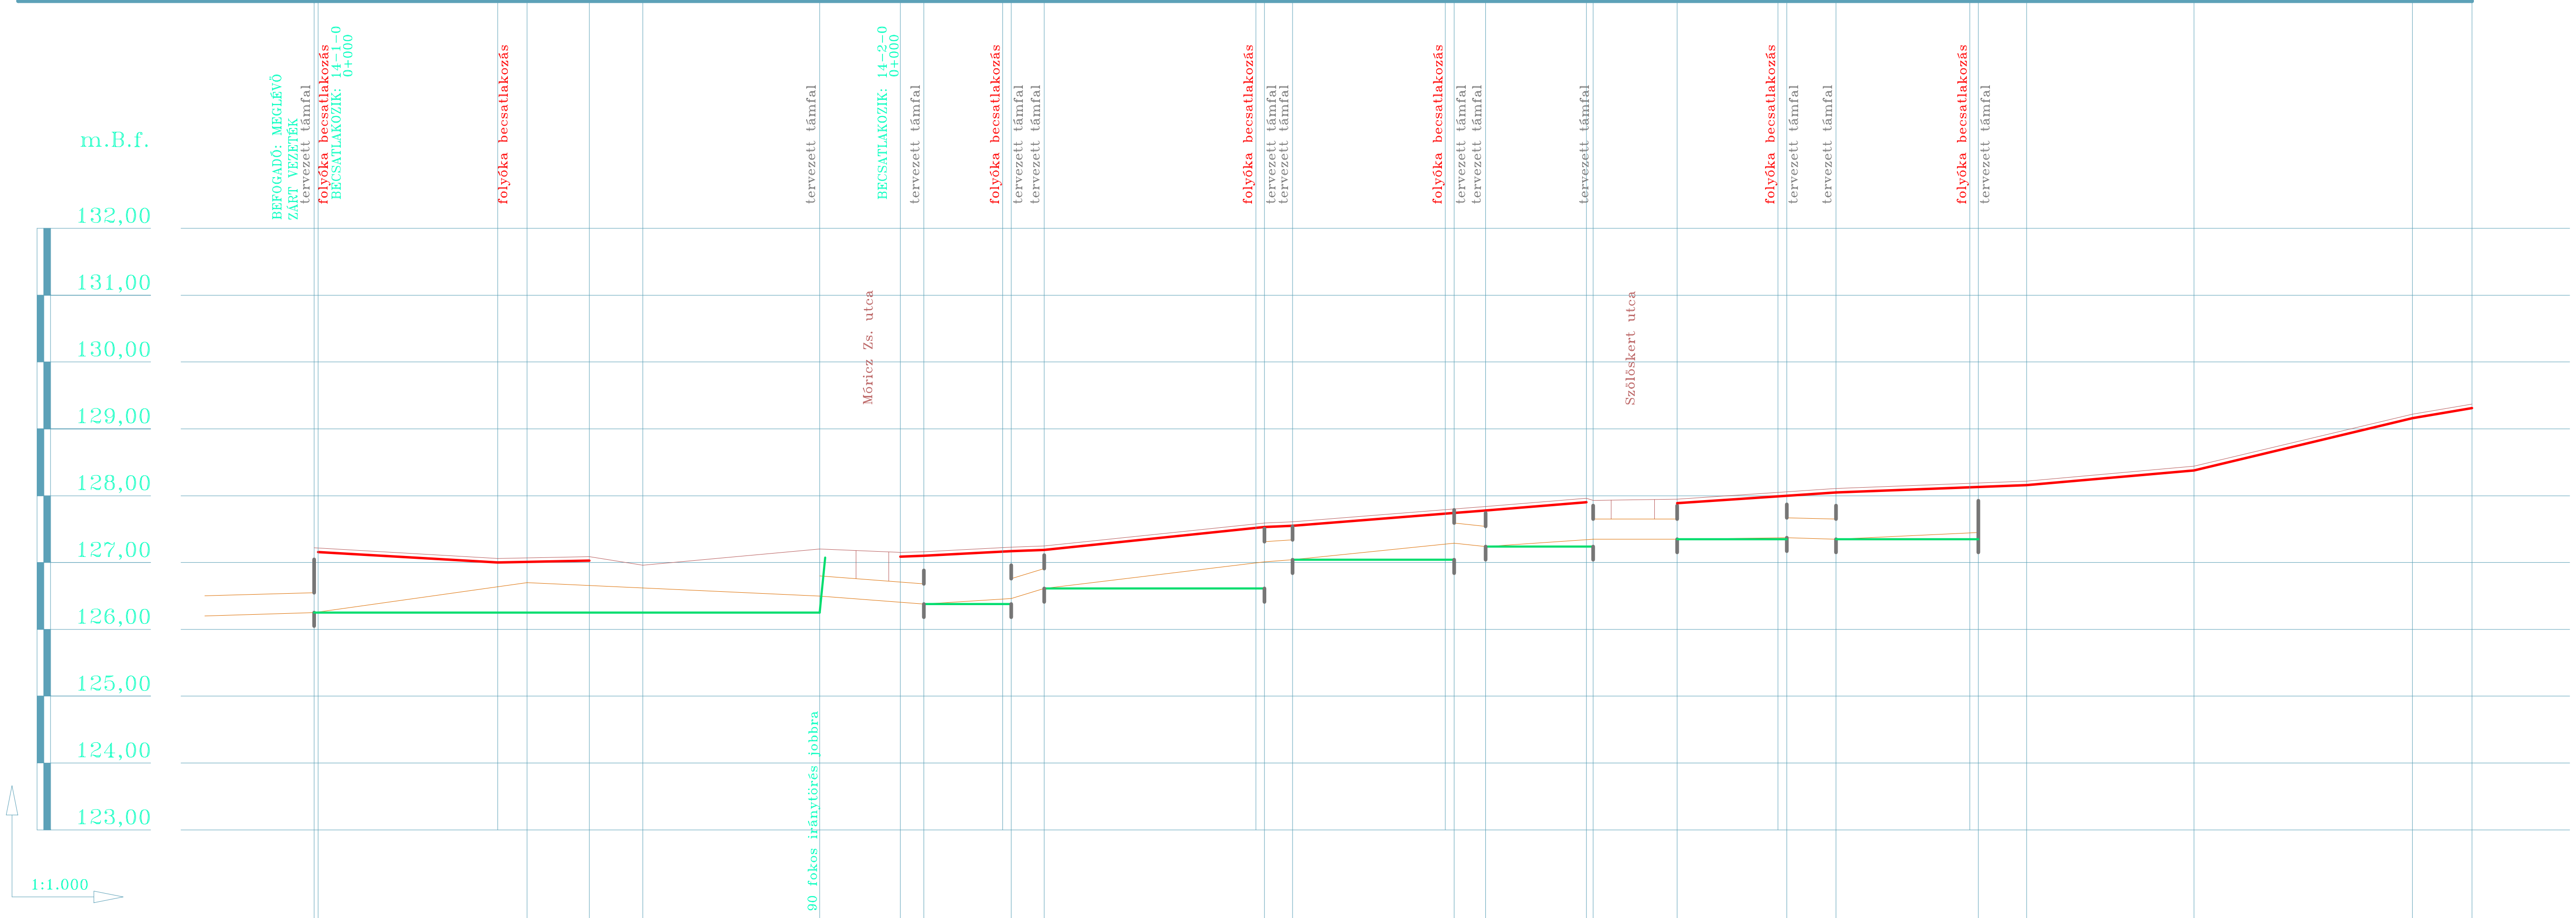

SZELVÉNYSZÁM:	MEGLÉVŐ BURKSZÉL:	FENÉKSZINT: TERVEZETT FOLYÓKA	MEGLÉVŐ FENÉKSZINT:	TERVEZETT ÁROK FENÉKSZINT:
0+000,0	127,22	127,16	126,25	126,25
0+000,6	127,22	127,16		
0+027,5	127,06	127,00		
0+031,9	127,07	127,01	126,70	126,25
0+041,2	127,09	127,03		
0+049,2	126,96			
0+075,7	127,20		126,50	126,25
0+087,8	127,15	127,09	126,41	
0+091,3	127,16	127,10	126,38	126,38
0+104,4	127,23	127,17	126,46	126,38
0+109,3	127,25	127,19	126,61	126,61
0+142,3	127,59	127,53	127,01	126,61
0+146,5	127,61	127,55	127,04	127,04
0+170,7	127,80	127,74	127,29	127,04
0+175,4	127,84	127,78	127,24	127,24
0+190,5	127,96	127,90		
0+191,5	127,93		127,35	127,24
0+204,1	127,95	127,94	127,35	127,35
0+220,5			127,37	127,35
0+227,9	128,11	128,05	127,35	127,35
0+249,2			127,45	127,35
0+256,4	128,22	128,16		
0+281,5	128,44	128,38		
0+314,2	129,22	129,16		
0+323,1	129,37	129,31		

EGYES HOSSZ:																				
31,90	9,30	34,50	12,10	3,50	13,10	4,90	33,00	4,20	24,20	4,70	15,10	1,00	12,60	16,40	7,40	21,30	7,20	25,10	32,70	8,90

FELÚJÍTÁS ÖSSZESEN: 200,8 m gyephézagos mederburkolatú szikkasztóárok, 14 db támfal, 277 m 60/100 elöre gyártott folyóka

14-0-0

SZABÓ TERVEZŐ IRODA KFT. - 4400 Nyíregyháza, Búza tér 20.
telefon: (20) 35 27 007 - e-mail gyula48@gmail.com - Nyilvántartási szám: C-15-000066

MEGRENDELŐ:	BAKTALÓRÁNTHÁZA VÁROS ÖNKORMÁNYZATA 4561 Baktalórántháza, Köztársaság tér 8.	TERVSZÁM:	36 - CSV / 2017
TERVEZÉS HELYE:	Baktalórántháza - belterület	DÁTUM:	2017. november
TERV MEGNEVEZÉSE:	BAKTALÓRÁNTHÁZA - CSAPADÉKVÍZ-ELVEZETŐ RENDSZER FELÚJÍTÁSI TERVE		
RAJZ MEGNEVEZÉSE:	HOSSZ-SZELVÉNY XIV.	MÉRETARÁNY:	1 : 100, 1 : 1.000
SZERKESZTŐ: Ifj. SZABÓ GYULA	TERVEZŐ: SZABÓ GYULA - kam. sz.: 15-0508 VZ-korlátozott, KÉ-korlátozott	RAJZSZÁM:	03-14

A tervdokumentáció szerzői jogvédelem alatt áll, a tervező terméke. Tartalmát, vagy egyes részeit megváltoztatni, vagy máshol felhasználni csak a tervező írásbeli hozzájárulásával lehet.