



CSATORNA JELE:	34-0-0 Szent István utca								
ESÉS (%)	folyóka:	0,26	0,82	0,10	0,60	0,31	1,23	1,59	1,9
	árok:								

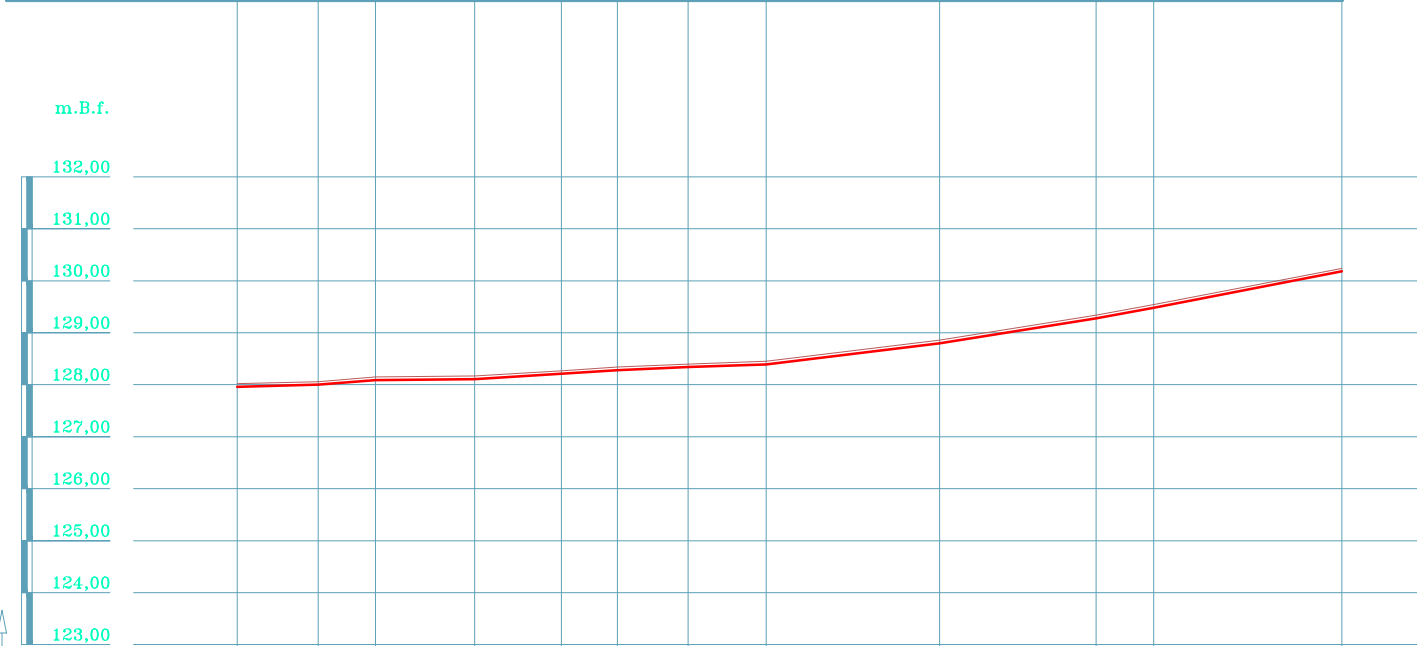

1:1.000

SZELVÉNYSZÁM:	128,02	0+000,0	128,06	0+015,6	128,15	0+028,6	128,17	0+045,7	128,27	0+062,4	128,34	0+073,2	128,40	0+086,5	128,45	0+101,8	128,66	0+135,2	128,28	0+165,3	128,48	0+176,4	130,18	0+213,4
MEGLÉVŐ BURKSZÉL:																								
FENÉKSZINT: TERVEZETT FOLYÓKA	127,86		128,00		128,09		128,11		128,21		128,28		128,34		128,39		128,60		128,28		128,48		130,18	
MEGLÉVŐ FENÉKSZINT:																								
TERVEZETT ÁROK FENÉKSZINT:																								
EGYES HOSSZ:	15,60		11,00		19,10		16,70		10,80		13,60		15,00		33,40		30,10		11,10		36,20			
FELÚJÍTÁS ÖSSZESEN:	213 m 60/100 előre gyártott folyóka																							

CSATORNA JELE:	35-0-0 1098 hrsz. utca					
ESÉS (%)	folyóka:	0,32	0,82	1,05	2,19	3,40
	árok:	0,00				

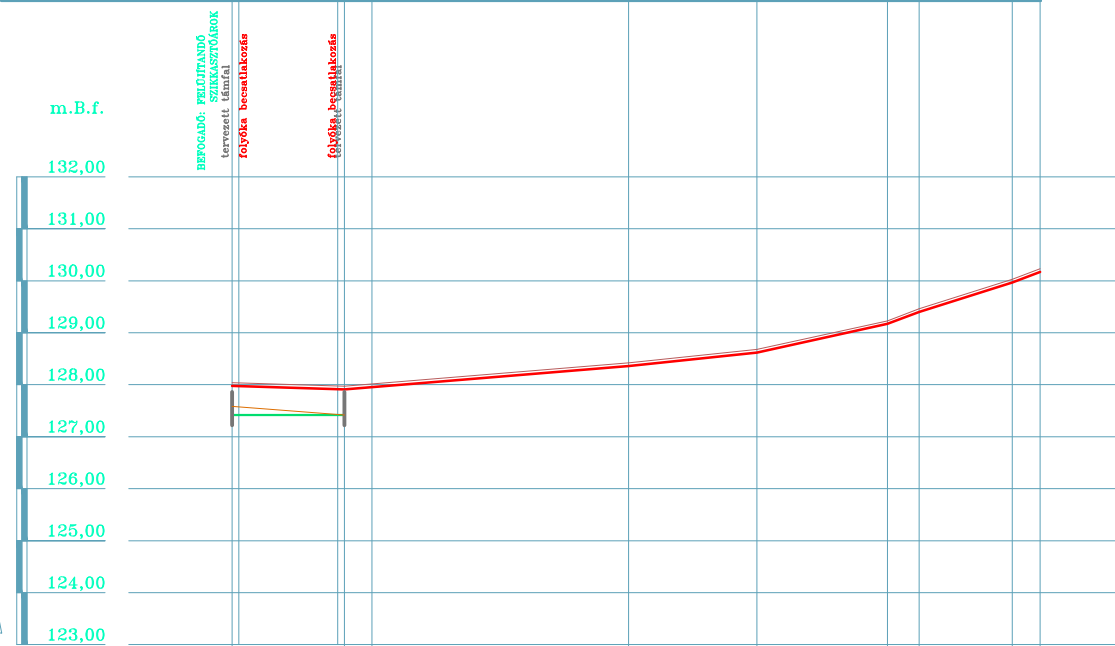

1:1.000

SZELVÉNYSZÁM:	128,04	0+000,0	127,87	0+000,0	127,69	0+000,0	128,42	0+076,3	128,68	0+101,0	129,23	0+126,1	129,46	0+132,2	129,87	0+150,1	130,23	0+155,4
MEGLÉVŐ BURKSZÉL:																		
FENÉKSZINT: TERVEZETT FOLYÓKA	127,88		127,81		127,63		128,36		128,62		129,17		129,40		129,87		130,03	
MEGLÉVŐ FENÉKSZINT:	127,58		127,42		127,69		128,56		128,82		129,17		129,40		129,87		130,23	
TERVEZETT ÁROK FENÉKSZINT:	127,42		127,42		127,42		128,56		128,82		129,17		129,40		129,87		130,23	
EGYES HOSSZ:	21,60		5,30		49,40		24,70		25,10		6,10		17,90		5,40			
FELÚJÍTÁS ÖSSZESEN:	21,6 m gypfhézagos mederburkolatú szikkasztóárók, 2 db támfal, 156 m 60/100 előre gyártott folyóka																	

34-0-0  
35-0-0

SZABÓ TERVEZŐ IRODA KFT. - 4400 Nyíregyháza, Búza tér 20. telefon: (20) 35 27 007 - e-mail: gyula48@gmail.com - Nyilvántartási szám: C-15-000066		
MEGRENDELŐ: BAKTALÓRÁNTHÁZA VÁROS ÖNKORMÁNYZATA 4561 Baktalórántháza, Köztársaság tér 8.	TERVSZÁM: 36 - CSV / 2017	
TERVEZÉS HELYE: Baktalórántháza - belterület	DATUM: 2017. november	
TERV MEGNEVEZÉSE: BAKTALÓRÁNTHÁZA - CSAPADÉKVÍZ-ELVEZETŐ RENDSZER FELÚJÍTÁSI TERVE	MÉRÉ TARÁNY: 1 : 100, 1 : 1.000	
RAJZ MEGNEVEZÉSE: HOSSZ-SZELVÉNY XXIX.		
SZERKESZTŐ: JL SZABÓ GYULA	TERVEZŐ: SZABÓ GYULA - kam. sz.: 15-0508 VZ-tervező, KE-tervező	RAJZSZÁM: 03-29
A projekt dokumentáció csatolt jegyzékben található. Tűzővel, vagy egyéb módon megjelölendő, hogy melyik felhasznált csak a tervező nyilatkozatához csatolt.		