



CSATORNA JELE:		1-2-0 Szabadság utca												
ESÉS (%)	folyóka: árok:	1,76	0,67	1,26	1,11	0,94	0,65	1,22	1,58	1,80	2,22	2,10	1,65	1,58

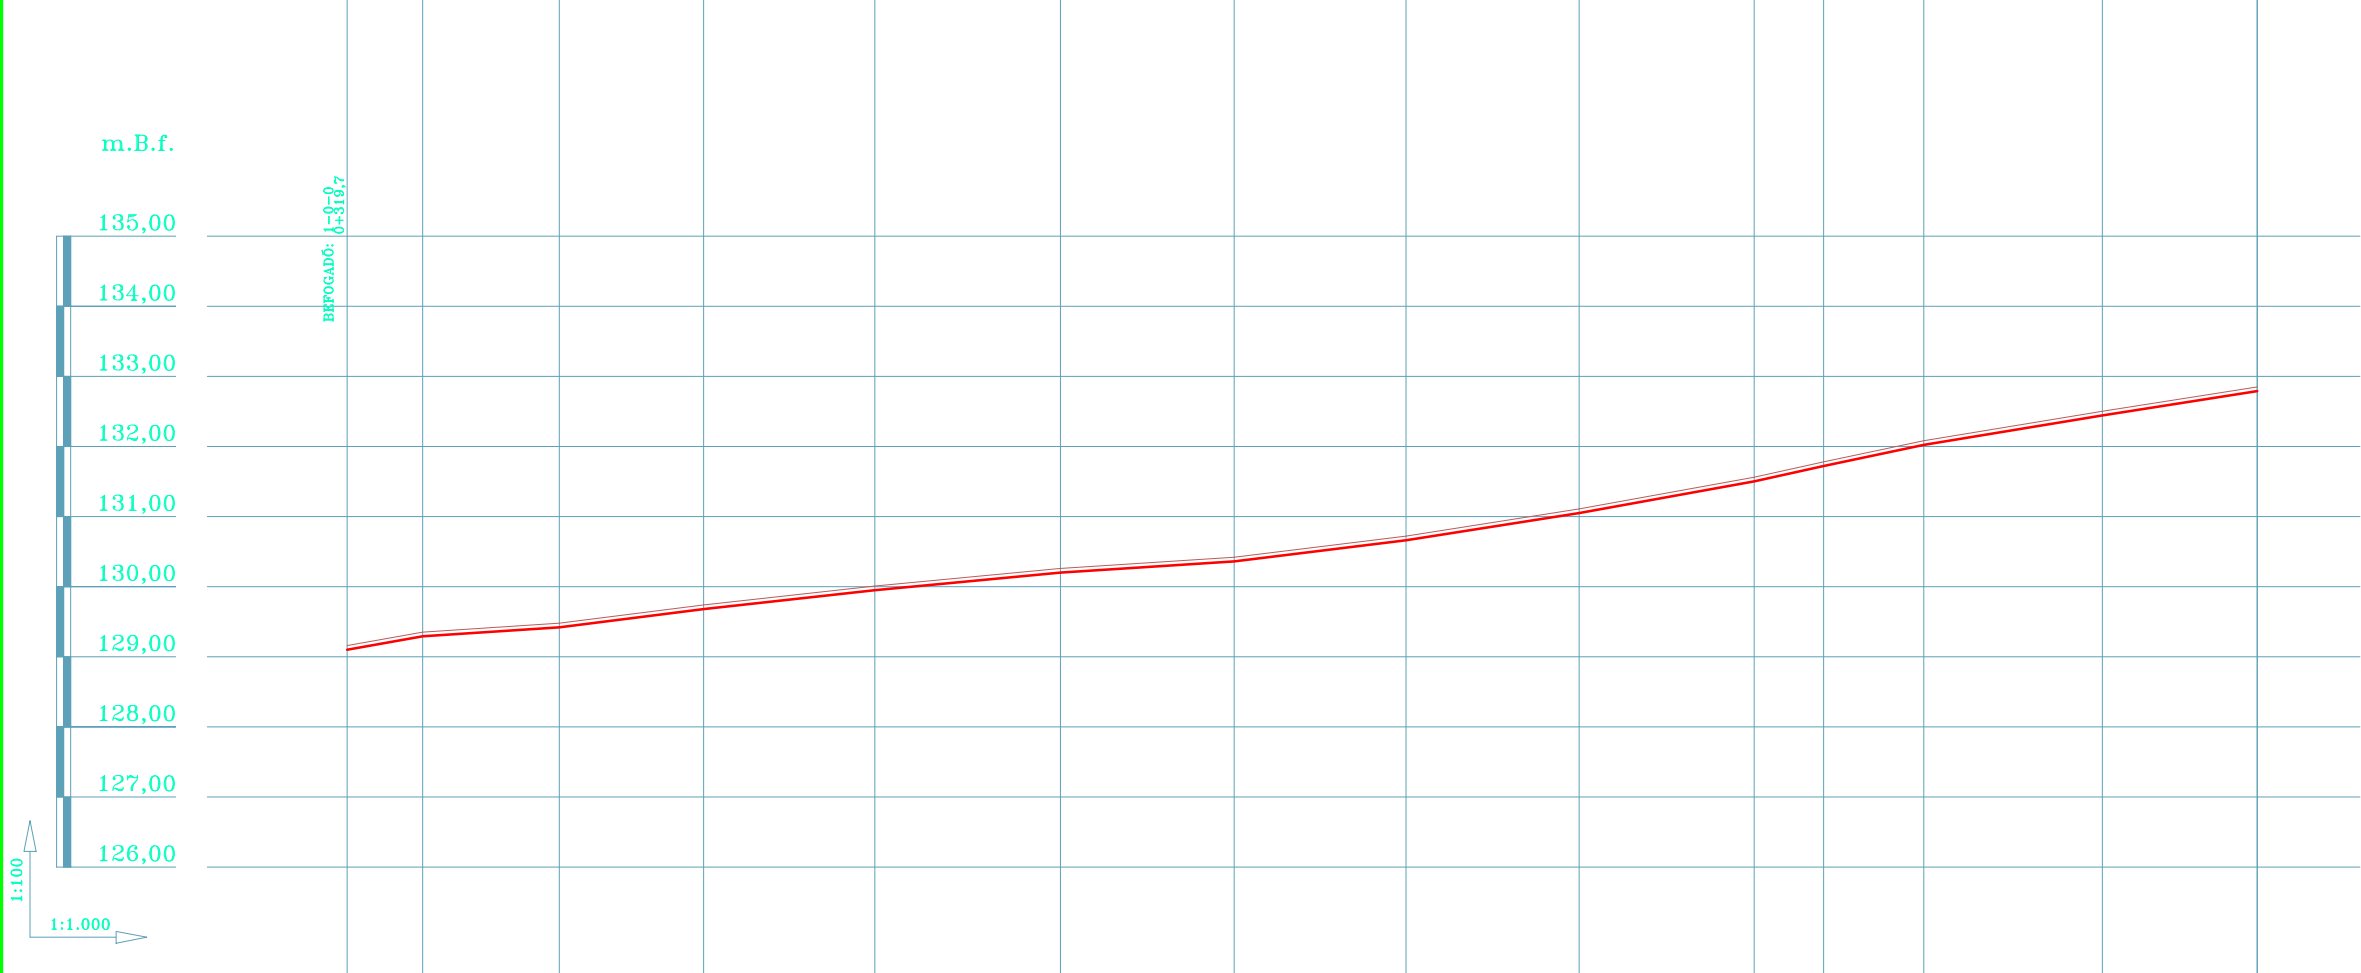

SZELVÉNSZÁM:	0+000,0	0+010,8	0+030,3	0+050,9	0+075,3	0+101,08	0+126,6	0+151,1	0+175,8	0+200,8	0+210,7	0+225,0	0+250,5	0+272,6
MEGLÉVŐ BURKSZÉL:	129,16	129,35	129,48	129,74	130,01	130,26	130,42	130,72	131,11	131,56	131,78	132,08	132,50	132,85
FENÉKSZINT: TERVEZETT FOLYÓKA	129,10	129,29	129,42	129,68	129,95	130,20	130,36	130,66	131,05	131,50	131,72	132,02	132,44	132,78
MEGLÉVŐ FENÉKSZINT:														
TERVEZETT ÁROK FENÉKSZINT:														
EGYES HOSSZ:	10,80	19,50	20,60	24,40	26,50	24,80	24,50	24,70	25,00	9,90	14,30	25,50	22,10	
FELÚJÍTÁS ÖSSZESEN:	273 m 60/100 előre gyártott folyóka													

1-2-0

SZABÓ TERVEZŐ IRODA KFT. - 4400 Nyiregyháza, Búza tér 20. telefon: (20) 35 27 007 - e-mail gyula48@gmail.com - Nyilvántartási szám: C-15-000066			
MEGRENDELŐ:		TERVSZÁM:	
BAKTALÓRÁNTHÁZA VÁROS ÖNKORMÁNYZATA 4561 Baktalórántháza, Köztársaság tér 8.		36 - CSV / 2017	
TERVEZÉS HELYE:		DÁTUM:	
Baktalórántháza - belterület		2017. november	
TERV MEGNEVEZÉSE: BAKTALÓRÁNTHÁZA - CSAPADÉKVÍZ-ELVEZETŐ RENDSZER FELÚJÍTÁSI TERVE			
RAJZ MEGNEVEZÉSE:		MÉRETARÁNY:	
HOSSZ-SZELVÉNY III.		1 : 100, 1 : 1.000	
SZERKESZTŐ:		RAJZSZÁM:	
		03-3	
III. SZABÓ GYULA		SZABÓ GYULA - kam. sz.: 15-0508 VZ-korlátozott, KÉ-korlátozott	
A tervdokumentáció szerzői jogvédelem alatt áll, a tervező terméke. Tartalmát, vagy egyes részeit megváltoztatni, vagy másol felhasználni csak a tervező írásbeli hozzájárulásával lehet.			