



CSATORNA JELE:		3-1-0 Ady köz			
ESÉS (%)	folyóka:	0,70	1,04	1,11	2,21
	árok:				

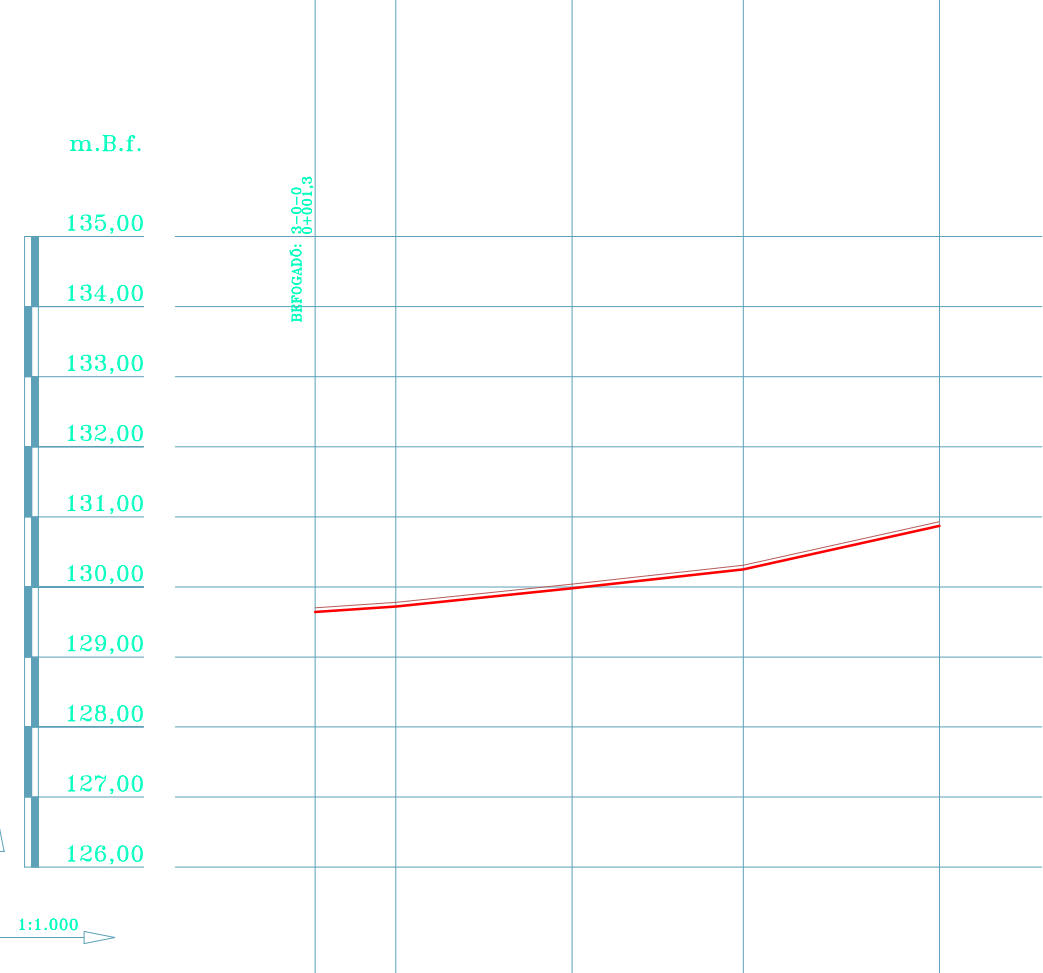

SZELVÉNYSZÁM:	0+000,0	0+011,5	0+036,5	0+061,1	0+089,1
MEGLÉVŐ BURKSZÉL:	129,74	129,78	130,04	130,31	130,93
FENÉKSZINT: TERVEZETT FOLYÓKA	129,68	129,72	129,96	130,25	130,87
MEGLÉVŐ FENÉKSZINT:					
TERVEZETT ÁROK FENÉKSZINT:					
EGYES HOSSZ:	11,50	25,20	24,40	28,00	
FELÚJÍTÁS ÖSSZESEN:	89 m 60/100 előre gyártott folyóka				

CSATORNA JELE:		4-0-0 Ady Endre utca			
ESÉS (%)	folyóka:	0,83	2,87	0,92	
	árok:	0,00			

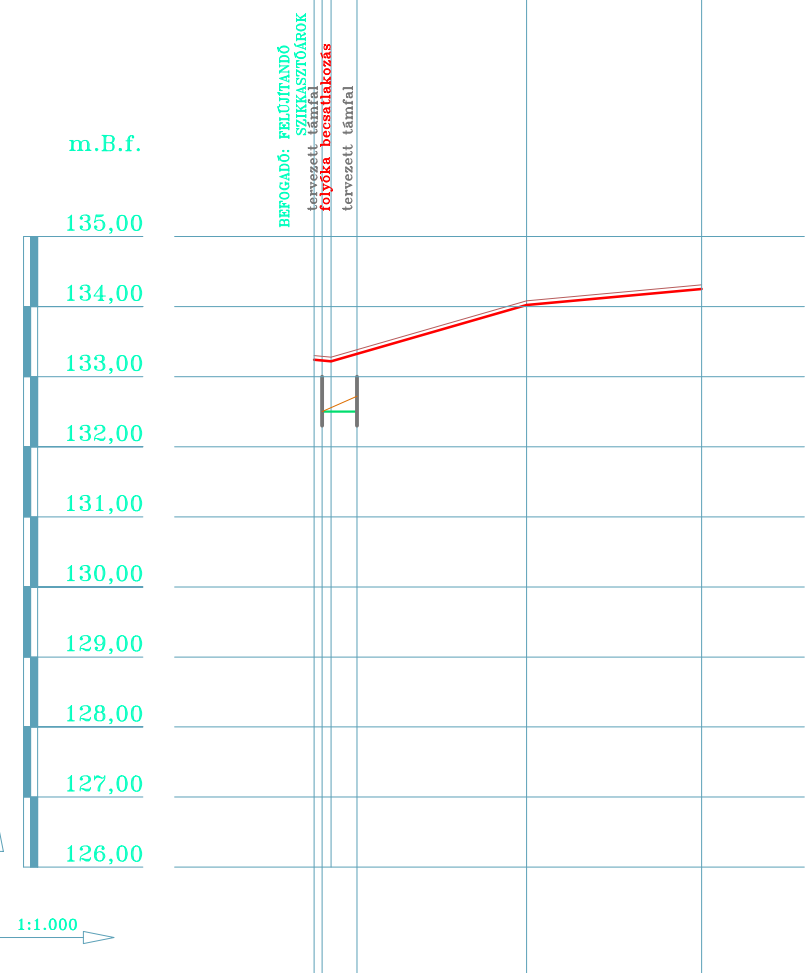

SZELVÉNYSZÁM:	0+000,0	0+001,1	0+030,3	0+055,3
MEGLÉVŐ BURKSZÉL:	133,30	133,29	134,08	134,31
FENÉKSZINT: TERVEZETT FOLYÓKA	133,24	133,23	134,02	134,25
MEGLÉVŐ FENÉKSZINT:	132,50	132,72		
TERVEZETT ÁROK FENÉKSZINT:	132,50	132,50		
EGYES HOSSZ:	1,10	5,00	24,20	25,00
FELÚJÍTÁS ÖSSZESEN:	5 m szikkasztóárok, 2 db támfal, 57 m 60/100 előre gyártott folyóka			

3-1-0  
4-0-0

SZABÓ TERVEZŐ IRODA KFT. - 4400 Nyíregyháza, Búza tér 20. telefon: (20) 35 27 007 - e-mail gyula48@gmail.com - Nyilvántartási szám: C-15-000066			
MEGRENDELŐ:	BAKTALÓRÁNTHÁZA VÁROS ÖNKORMÁNYZATA 4561 Baktalórántháza, Köztársaság tér 8.	TERVSZÁM:	36 - CSV / 2017
TERVEZÉS HELYE:	Baktalórántháza - belterület	DÁTUM:	2017. november
TERV MEGNEVEZÉSE:	BAKTALÓRÁNTHÁZA - CSAPADÉKVÍZ-ELVEZETŐ RENDSZER FELÚJÍTÁSI TERVE		
RAJZ MEGNEVEZÉSE:	HOSSZ-SZELVÉNY VI.		MÉRETARÁNY: 1 : 100, 1 : 1.000
SZERKESZTŐ:	Szabó Gyula	TERVEZŐ:	Szabó Gyula
III. SZABÓ GYULA		SZABÓ GYULA - kam. sz.: 15-0508 VZ-korlátozott, KÉ-korlátozott	RAJZSZÁM: 03-6
A tervdokumentáció szerzői jogvédelem alatt áll, a tervező terméke. Tartalmát, vagy egyes részeit megváltoztatni, vagy máshol felhasználni csak a tervező írásbeli hozzájárulásával lehet.			