


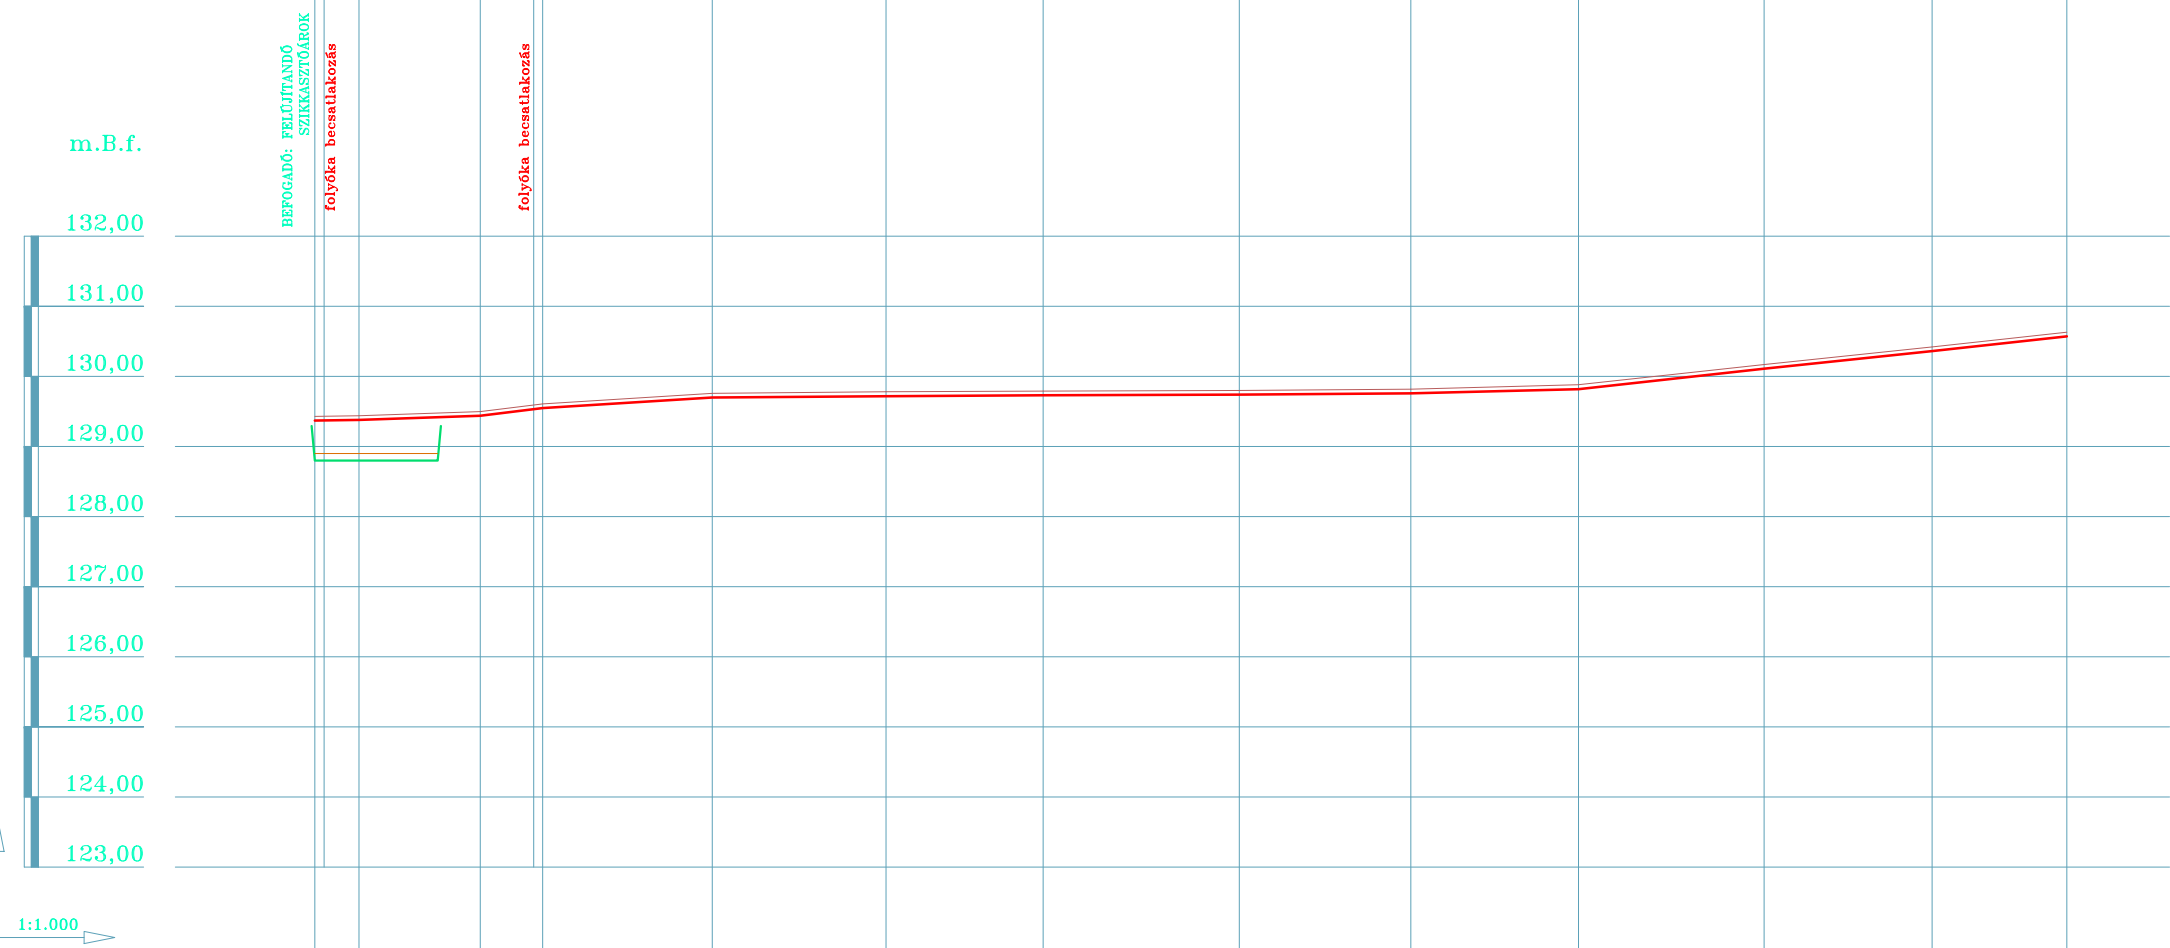

CSATORNA JELE:		30-0-0 Mártírok útja						30-0-0 Mártírok útja			
ESÉS (%)	folyóka:	0,16	0,35	1,23	0,62	0,06			0,25	1,07	0,11
	árok:	0,00									



SZELVÉNYSZÁM:	129.43	0+000.0	129.44	0+006.3	129.50	0+023.6	129.61	0+032.5	129.76	0+056.7	129.78	0+081.5	129.79	0+103.9	129.80	0+131.9	129.82	0+156.4	129.88	0+180.3	130.17	0+206.8	130.42	0+230.8	130.63	0+250.0
MEGLÉVŐ BURKSZÉL:	129.37	129.38	129.44	129.55	129.70	129.72	129.73	129.74	129.76	129.82	129.88	130.11	130.36	130.57												
FENÉKSZINT: TERVEZETT FOLYÓKA	128.90	128.90	128.90	128.90	128.80	128.80	
MEGLÉVŐ FENÉKSZINT:	128.80	128.80	128.80	128.80	128.80	128.80	128.80	128.80	128.80	128.80	128.80	128.80	128.80	128.80	128.80	128.80	128.80	128.80	128.80	128.80	128.80	128.80	128.80	128.80	128.80	
TERVEZETT ÁROK FENÉKSZINT:	6.30	17.30	8.90	24.20	24.80	22.40	28.00	24.50	23.90	26.50	24.00	19.20														
EGYES HOSSZ:																										
FELÚJÍTÁS ÖSSZESEN:	32,5 m gyephézagos mederburkolatú szikkasztóárok, 2 db támfal, 253 m 60/100 előre gyártott folyóka																									

30-0-0

SZABÓ TERVEZŐ IRODA KFT. - 4400 Nyíregyháza, Búza tér 20. telefon: (20) 35 27 007 - e-mail gyula48@gmail.com - Nyilvántartási szám: C-15-000066			
MEGRENDŐ:	BAKTALÓRÁNTHÁZA VÁROS ÖNKORMÁNYZATA 4561 Baktalórántháza, Köztársaság tér 8.	TERVSZÁM:	36 - CSV / 2017
TERVEZÉS HELYE:	Baktalórántháza - belterület	DÁTUM:	2017. november
TERV MEGNEVEZÉSE:	BAKTALÓRÁNTHÁZA - CSAPADÉKVÍZ-ELVEZETŐ RENDSZER FELÚJÍTÁSI TERVE		
RAJZ MEGNEVEZÉSE:	HOSSZ-SZELVÉNY XXIV.		MÉRETARÁNY:
SZERKESZTŐ: 		TERVEZŐ: 	
III. SZABÓ GYULA		SZABÓ GYULA - kam. sz.: 15-0508 VZ-korlátozott, KÉ-korlátozott	
A tervdokumentáció szerzői jogvédelem alatt áll, a tervező terméke. Tartalmát, vagy egyes részeit megváltoztatni, vagy máshol felhasználni csak a tervező írásbeli hozzájárulásával lehet.		RAJZSZÁM: 03-24	