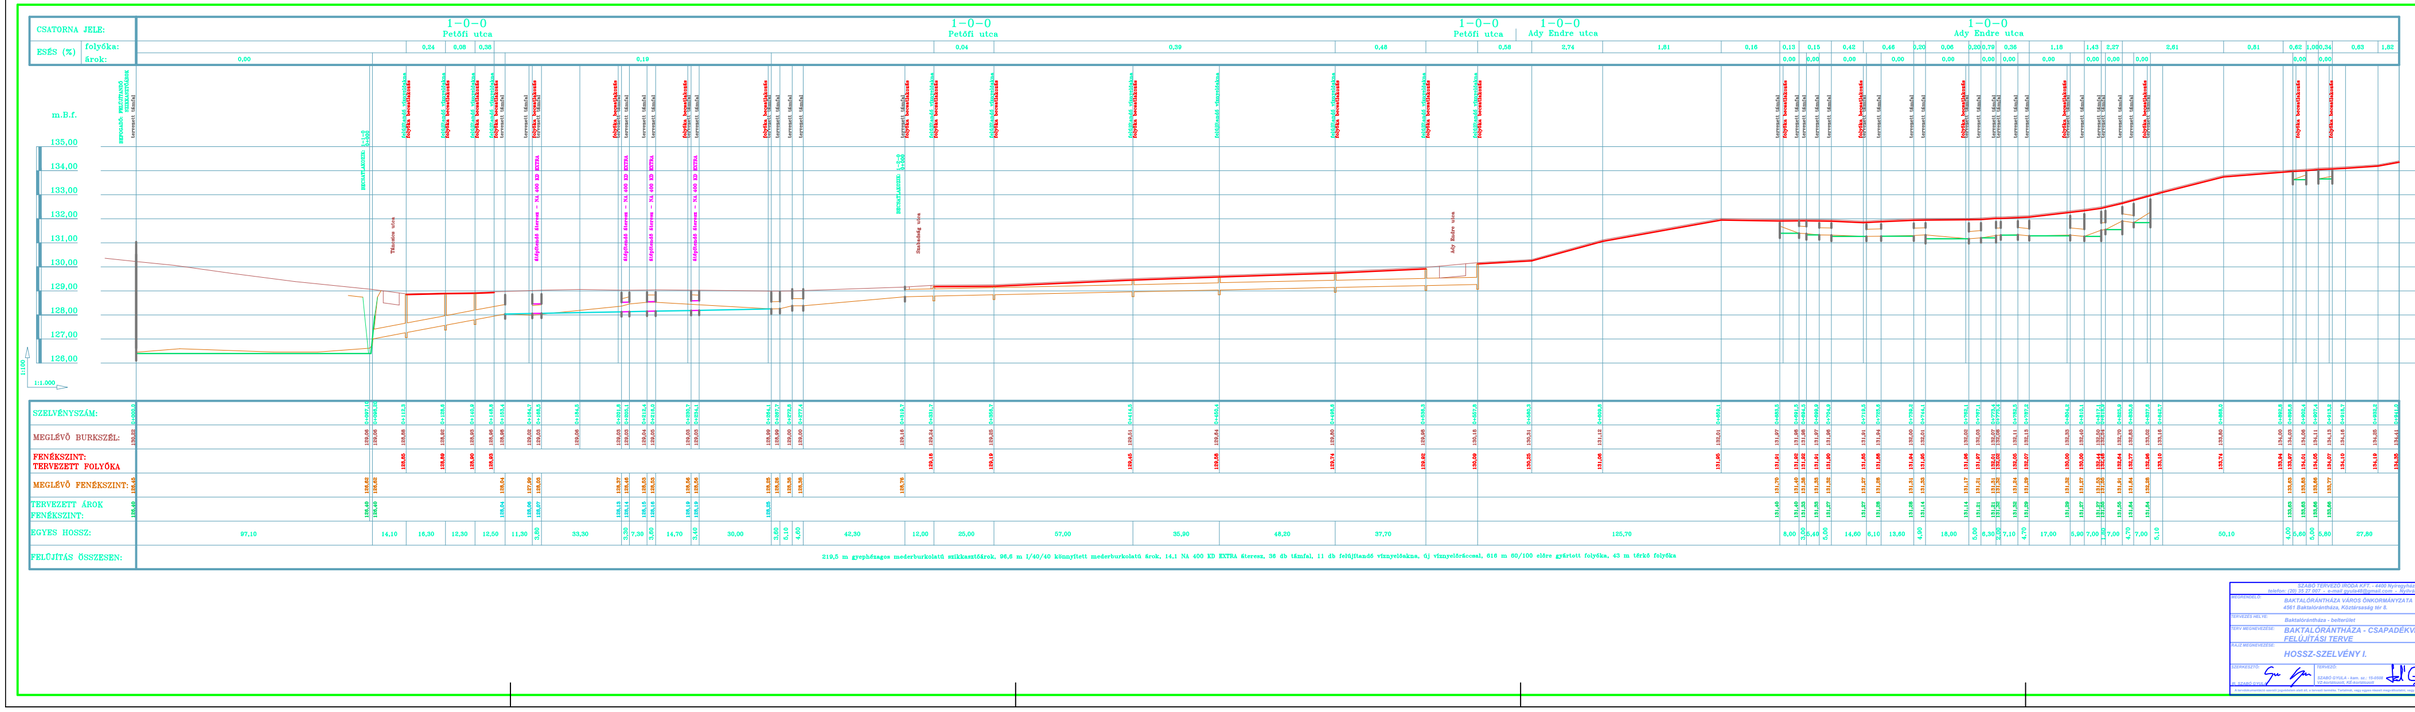

SZABÓ TERVEZŐ IRODA Kft. – 4400 Nyíregyháza, Bocs tér 2/c
telefon/ fax: 42 / 407 – e-mail: szabo@szabo.com – Tájékoztatási szám: C-13-000048

MEGRENDELŐ:	BAKTALÓRÁNTHÁZA VÁROS ÖNKORMÁNYZATA. 4561 Baktalórántháza, Kölcsey utca hrsz: 6.
TERVEZÉSI HELYE:	Baktalórántháza - belterület
TÁRGY MEGNEVEZÉSE:	BAKTALÓRÁNTHÁZA - CSAPADÉKVÍZ-ELVEZETŐ RENDSZER FELÚJÍTÁSI TERVE
TERVSZÁM:	36 - CSV / 2017
DÁTUM:	2017. november
KÜLÖN MEGNEVEZÉSE:	HOSSZ-SZELVÉNY I.
MÉRETARÁNY:	1 : 100, 1 : 1.000
TERVEZTE:	SZABÓ ISTVÁN – tan. sz.: 15-0002 műszaki vezető, mb. tervező
FELELŐS:	03-1

A tervdokumentáció a szerzői jogról szóló 1999. évi LXXVI. törvény, mint egyéni szellemi alkotás védelem alatt áll. Másolása, sokszorosítása csak a tervező írásos engedélyével lehetséges.