


CSATORNA JELE:		19-0-0 Szőlőskert utca									
ESÉS (%)	folyóka:	1,48	0,08	1,63	1,02	3,60	6,82	10,88	13,94	9,94	4,40
	árok:										

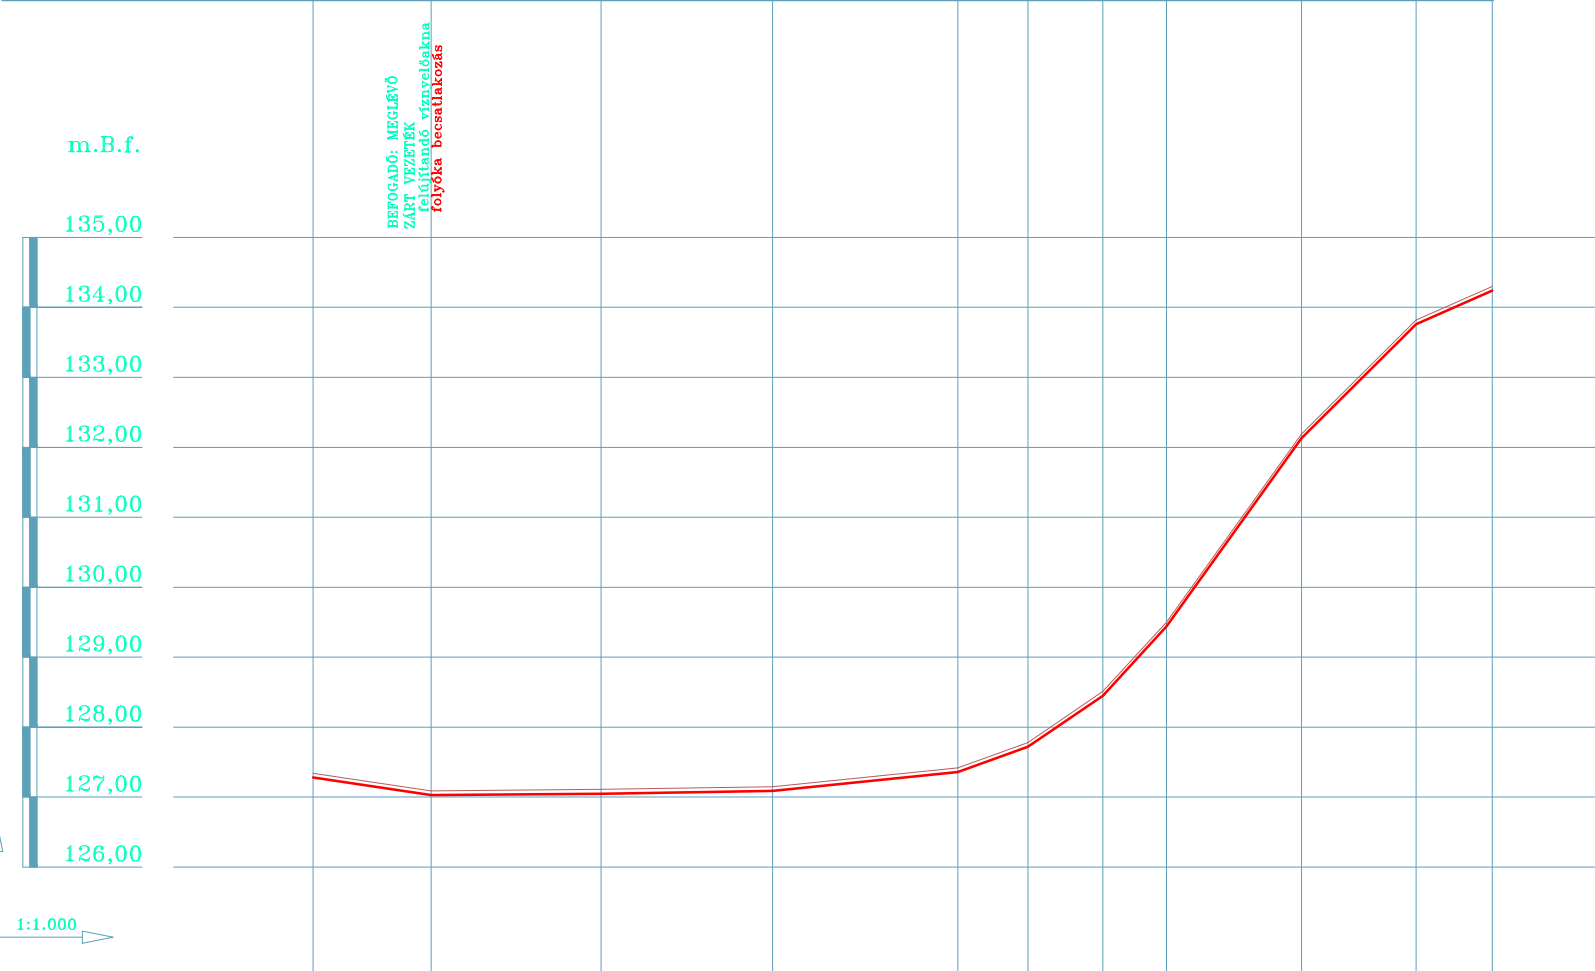

SZELVÉNYSZÁM:	0+000,0										
MEGLÉVŐ BURKSZÉL:	127,34	127,09	127,11	127,15	127,42	127,78	128,51	129,50	132,19	133,82	134,30
FENÉKSZINT: TERVEZETT FOLYÓKA	127,28	127,03	127,05	127,09	127,36	127,72	128,45	129,44	132,13	133,76	134,24
MEGLÉVŐ FENÉKSZINT:											
TERVEZETT ÁROK FENÉKSZINT:											
EGYES HOSSZ:	16,90	24,30	24,50	26,50	10,00	10,70	9,10	19,00	16,70	10,90	
FELÚJÍTÁS ÖSSZESEN:	1 db felújítandó víznyelőakna, új víznyelőráccsal, 169 m 60/100 előre gyártott folyóka										

19-0-0

SZABÓ TERVEZŐ IRODA KFT. - 4400 Nyíregyháza, Búza tér 20. telefon: (20) 35 27 007 - e-mail gyula48@gmail.com - Nyilvántartási szám: C-15-000066		
MEGRENDELŐ: BAKTALÓRÁNTHÁZA VÁROS ÖNKORMÁNYZATA 4561 Baktalórántháza, Köztársaság tér 8.	TERVSZAM: 36 - CSV / 2017	
TERVEZÉS HELYE: Baktalórántháza - belterület	DATUM: 2017. november	
TERV MEGNEVEZÉSE: BAKTALÓRÁNTHÁZA - CSAPADÉKVÍZ-ELVEZETŐ RENDSZER FELÚJÍTÁSI TERVE		
RAJZ MEGNEVEZÉSE: HOSSZ-SZELVÉNY XVIII.	MERETARÁNY: 1 : 100, 1 : 1.000	
SZERKESZTŐ: Ifj. SZABÓ GYULA	TERVEZŐ: SZABÓ GYULA - kam. sz.: 15-0508 VZ-korlátozott, KÉ-korlátozott	RAJZSZAM: 03-18
A tervdokumentáció szerzői jogvédelem alatt áll, a tervező terméke. Tartalmát, vagy egyes részeit megváltoztatni, vagy máshol felhasználni csak a tervező írásbeli hozzájárulásával lehet.		