


CSATORNA JELE:		31-0-0 Kossuth utca							31-0-0 Kossuth utca					
ESÉS (%)	folyóka:	0,41	0,16	0,13	0,68	0,11	0,48	0,50	0,10	0,12	0,19	0,27	0,67	0,32
	árok:													

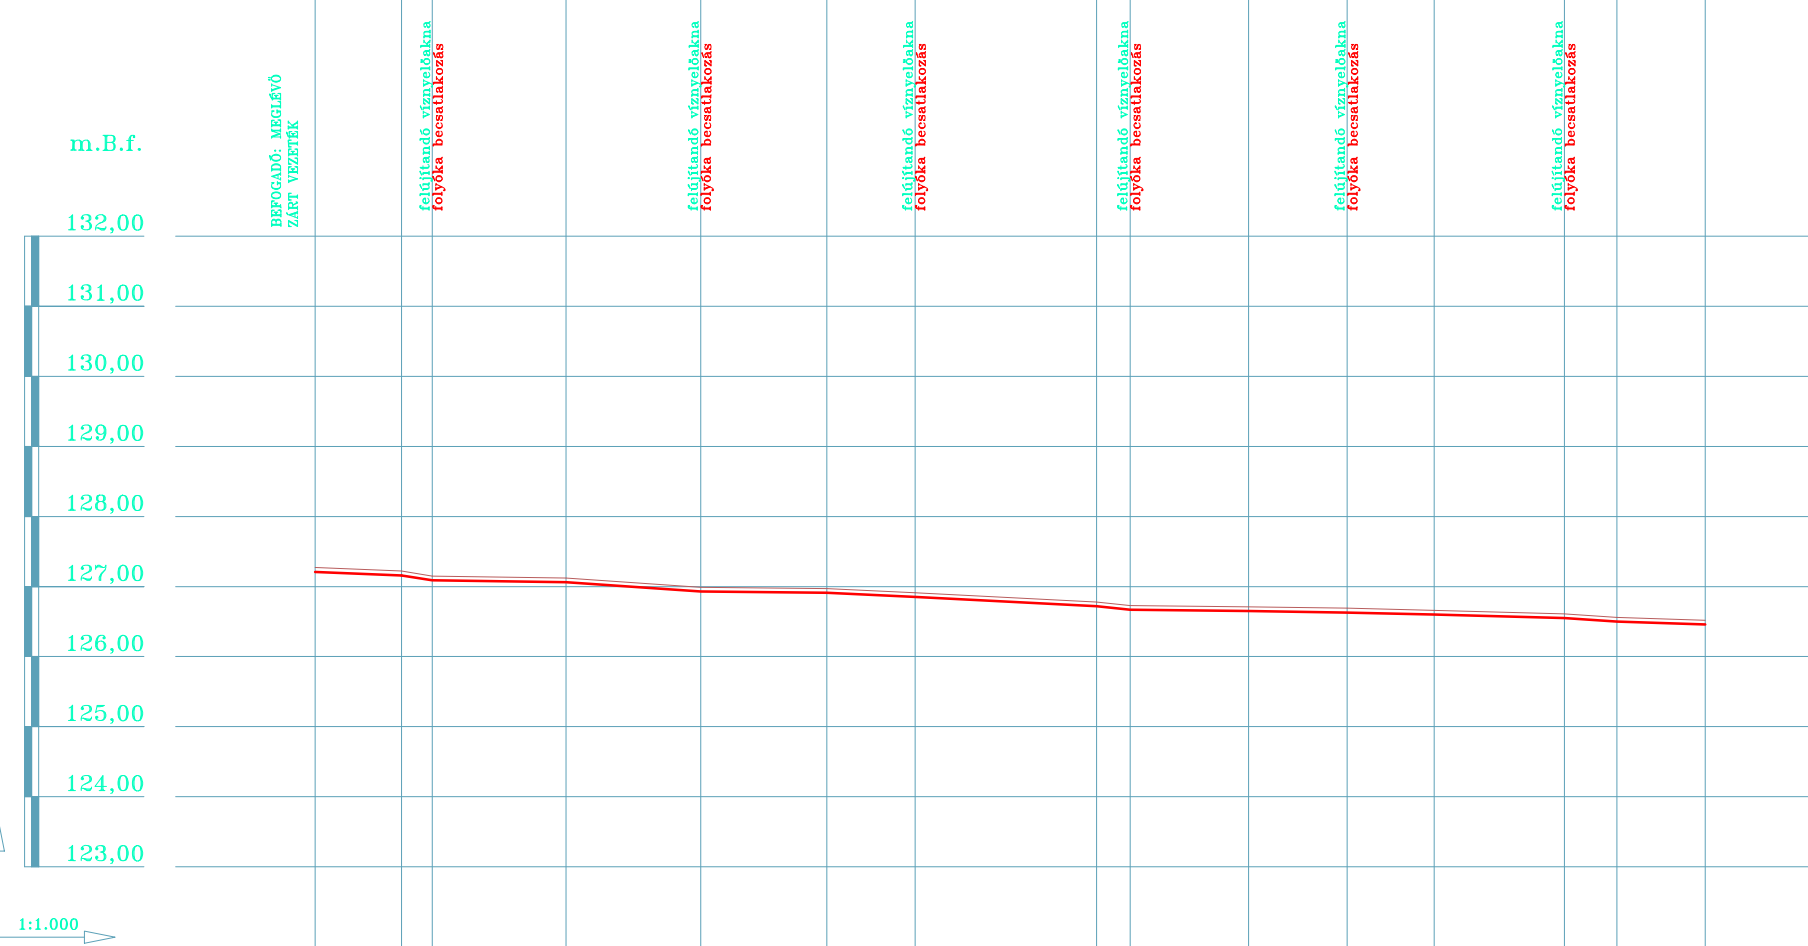

SZELVÉNYSZÁM:	127,27	0+000,0
MEGLÉVŐ BURKSZÉL:	127,22	0+012,3
FENÉKSZINT: TERVEZETT FOLYÓKA	127,16	127,09
MEGLÉVŐ FENÉKSZINT:	127,12	0+035,8
TERVEZETT ÁROK FENÉKSZINT:	126,99	0+055,0
EGYES HOSSZ:	12,30	4,40
FELÚJÍTÁS ÖSSZESEN:	126,91	0+073,0
	126,85	0+085,6
	126,78	0+111,5
	126,67	0+116,3
	126,65	0+133,2
	126,63	0+147,3
	126,60	0+159,7
	126,55	0+178,3
	126,50	0+185,8
	126,46	0+198,4

31-0-0

SZABÓ TERVEZŐ IRODA KFT. - 4400 Nyíregyháza, Búza tér 20. telefon: (20) 35 27 007 - e-mail gyula48@gmail.com - Nyilvántartási szám: C-15-000066		
MEGRENDELŐ: BAKTALÓRÁNTHÁZA VÁROS ÖNKORMÁNYZATA 4561 Baktalórántháza, Köztársaság tér 8.	TERVSZÁM: 36 - CSV / 2017	
TERVEZÉS HELYE: Baktalórántháza - belterület	DÁTUM: 2017. november	
TERV MEGNEVEZÉSE: BAKTALÓRÁNTHÁZA - CSAPADÉKVÍZ-ELVEZETŐ RENDSZER FELÚJÍTÁSI TERVE		
RAJZ MEGNEVEZÉSE: HOSSZ-SZELVÉNY XXV.	MERETARANY: 1 : 100, 1 : 1.000	
SZERKESZTŐ: III. SZABÓ GYULA	TERVEZŐ: SZABÓ GYULA - kam. sz.: 15-0508 VZ-korlátozott, KE-korlátozott	RAJZSZÁM: 03-25
A tervdokumentáció szerzői jogvédelem alatt áll, a tervező terméke. Tartalmát, vagy egyes részeit megváltoztatni, vagy máshol felhasználni csak a tervező írásbeli hozzájárulásával lehet.		