


CSATORNA JELE:							3-0-0 Ady köz		3-0-0 Ady Endre utca			
ESÉS (%)	folyóka:	0,63	1,56	1,56	1,99	2,57	3,93	4,41	3,99	3,43	1,50	
	árok:	0,00										

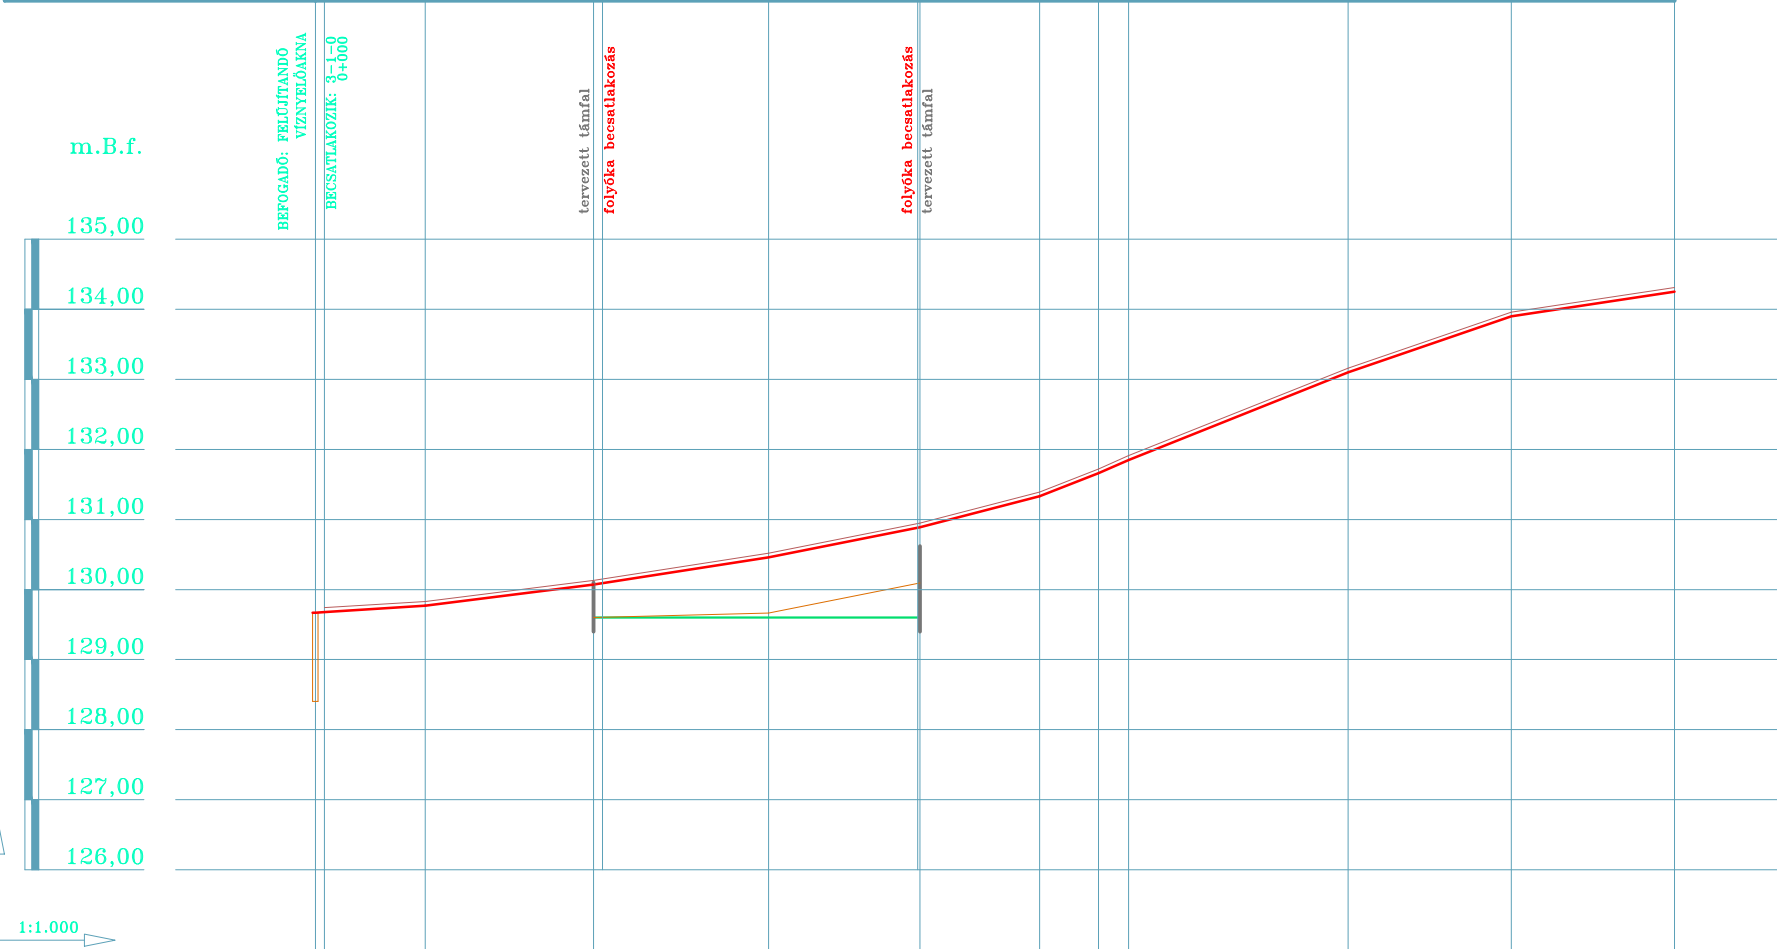

SZELVÉNSZÁM:	0+000	0+001,3	0+015,7	0+039,7	0+064,7	0+086,3	0+103,4	0+111,8	0+116,1	0+147,4	0+170,7	0+194,0
MEGLÉVŐ BURKSZÉL:	129,67	129,74	129,83	130,19	130,58	130,95	131,39	131,72	131,91	133,16	133,96	134,31
FENÉKSZINT: TERVEZETT FOLYÓKA	129,67	129,68	129,77	130,13	130,52	130,89	131,33	131,66	131,85	133,10	133,90	134,25
MEGLÉVŐ FENÉKSZINT:				129,60	129,66	130,09						130,00
TERVEZETT ÁROK FENÉKSZINT:				129,60	129,60	129,60						130,00
EGYES HOSSZ:	1,30	14,40	24,00	25,00	21,60	17,10	8,40	4,30	31,30	23,30	23,30	
FELÚJÍTÁS ÖSSZESEN:	46,6 m gyephézagos mederburkolatú szikkasztóárok, 2 db támfal, 1 db felújítandó víznyelőakna, új víznyelőráccsal, 197 m 60/100 előre gyártott folyóka											

3-0-0

SZABÓ TERVEZŐ IRODA KFT. - 4400 Nyíregyháza, Búza tér 20. telefon: (20) 35 27 007 - e-mail: gyula48@gmail.com - Nyilvántartási szám: C-15-000066		
MEGRENDELŐ:	BAKTALÓRÁNTHÁZA VÁROS ÖNKORMÁNYZATA 4561 Baktalórántháza, Köztársaság tér 8.	TERVSZÁM: 36 - CSV / 2017
TERVEZÉS HELYE:	Baktalórántháza - belterület	DÁTUM: 2017. november
TERV MEGNEVEZÉSE:	BAKTALÓRÁNTHÁZA - CSAPADÉKVÍZ-ELVEZETŐ RENDSZER FELÚJÍTÁSI TERVE	
RAJZ MEGNEVEZÉSE:	HOSSZ-SZELVÉNY V.	MÉRÉTARANY: 1 : 100, 1 : 1.000
SZERKESZTŐ:	SZABÓ GYULA - kam. sz.: 15-0508 VZ-korlátozott, KE-korlátozott	RAJZSZÁM: 03-5
A tervdokumentáció szerzői jogvédelem alatt áll, a tervező terméke. Tartalmát, vagy egyes részeit megváltoztatni, vagy máshol felhasználni csak a tervező írásbeli hozzájárulásával lehet.		