


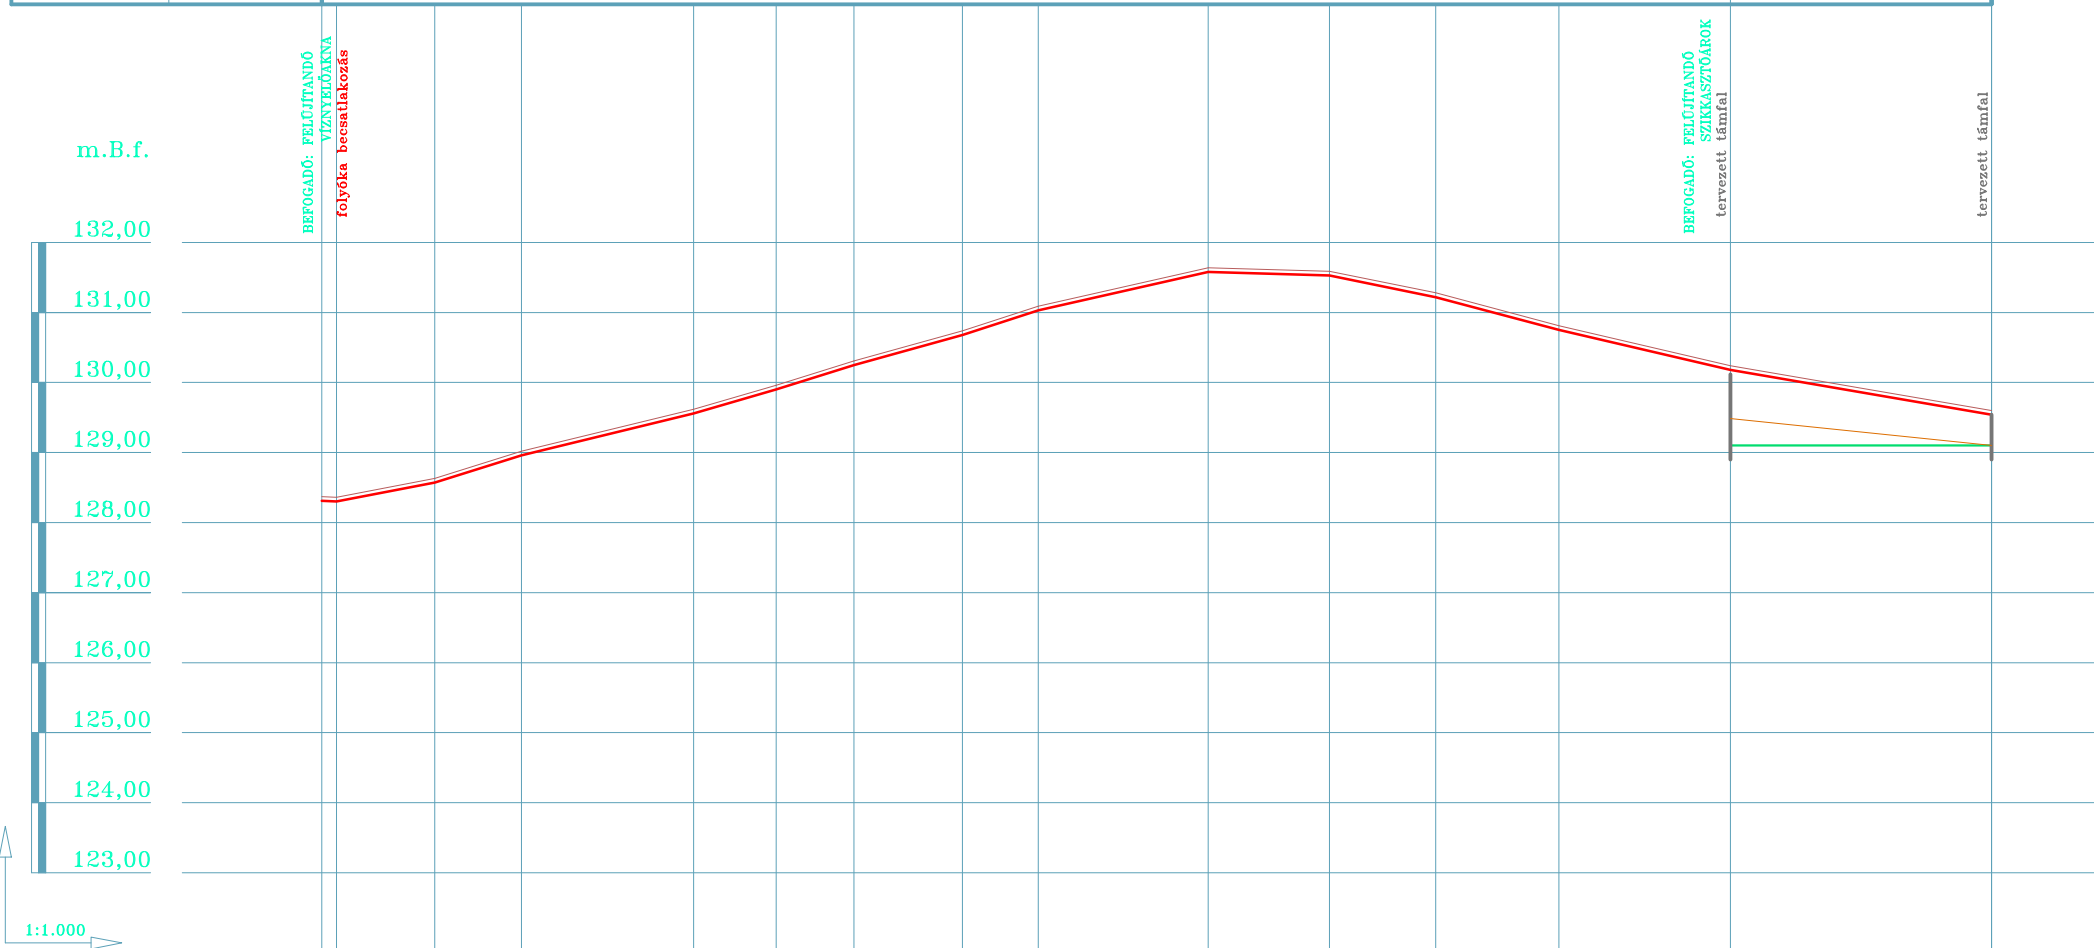


[illegible]

SZELVÉNSZÁM:	128,37 0+000,0																											
MEGLÉVŐ BURKSZÉL:	128,36 0+002,1		128,63 0+016,1		129,02 0+028,5		129,62 0+053,1		129,96 0+064,9		130,31 0+076,0		130,74 0+091,5		131,09 0+102,3		131,64 0+126,6		131,59 0+143,9		131,28 0+159,1		130,81 0+176,7		130,24 0+201,2		129,61 0+226,5	
FENÉKSZINT: TERVEZETT FOLYÓKA	128,31 128,30		128,67		128,96		129,56		129,90		130,25		130,68		131,03		131,58		131,53		131,22		130,75		130,18		129,54	
MEGLÉVŐ FENÉKSZINT:																												
TERVEZETT ÁROK FENÉKSZINT:		129,10																										
EGYES HOSSZ:	2,10	14,00	12,40	24,60	11,80	11,10	15,50	10,80	24,30	17,30	15,20	17,60	24,50	37,30														
FELÚJÍTÁS ÖSSZESEN:		37,3 m gyephézagos mederburkolatú szikkasztóárók, 2 db támfal, 1 db felújítandó víznyelőakna új víznyelőráccsal, 240 m 60/100 előre gyártott folyóka																										

36-0-0

SZABÓ TERVEZŐ IRODA KFT. - 4400 Nyíregyháza, Búza tér 20. telefon: (20) 35 27 007 - e-mail gyula48@gmail.com - Nyilvántartási szám: C-15-000066		
MEGRENDELŐ:	BAKTALÓRÁNTHÁZA VÁROS ÖNKORMÁNYZATA 4561 Baktalórántháza, Köztársaság tér 8.	TERVSZÁM: 36 - CSV / 2017
TERVEZÉS HELYE:	Baktalórántháza - belterület	DÁTUM: 2017. november
TERV MEGNEVEZÉSE:	BAKTALÓRÁNTHÁZA - CSAPADÉKVÍZ-ELVEZETŐ RENDSZER FELÚJÍTÁSI TERVE	
RAJZ MEGNEVEZÉSE:	HOSSZ-SZEL VÉNY XXX.	MÉRÉ TARANYI: 1 : 100, 1 : 1.000
SZERKESZTŐ:	TERVEZŐ:	RAJZSZÁM:
 II. SZABÓ GYULA	SZABÓ GYULA - kam. sz.: 15-0509 VZ-korlátozott, KE-korlátozott 	
A tervdokumentáció szerzői jogvédelem alatt áll, a tervező terméke. Tartalmát, vagy egyes részeit megváltoztatni, vagy másolhat felhasználni csak a tervező írásbeli hozzájárulásával lehet.		