


BELTERÜLET SZABÁLYOZÁSI TERV M=1:4000

| Terület | Területi kód | Területi kód | Területi kód | Területi kód |
|---------|--------------|--------------|--------------|--------------|
| 1 | 2 | 3 | 4 | 5 |
| 6 | 7 | 8 | 9 | 10 |
| 11 | 12 | 13 | 14 | 15 |
| 16 | 17 | 18 | 19 | 20 |
| 21 | 22 | 23 | 24 | 25 |
| 26 | 27 | 28 | 29 | 30 |
| 31 | 32 | 33 | 34 | 35 |
| 36 | 37 | 38 | 39 | 40 |
| 41 | 42 | 43 | 44 | 45 |
| 46 | 47 | 48 | 49 | 50 |
| 51 | 52 | 53 | 54 | 55 |
| 56 | 57 | 58 | 59 | 60 |
| 61 | 62 | 63 | 64 | 65 |
| 66 | 67 | 68 | 69 | 70 |
| 71 | 72 | 73 | 74 | 75 |
| 76 | 77 | 78 | 79 | 80 |
| 81 | 82 | 83 | 84 | 85 |
| 86 | 87 | 88 | 89 | 90 |
| 91 | 92 | 93 | 94 | 95 |
| 96 | 97 | 98 | 99 | 100 |

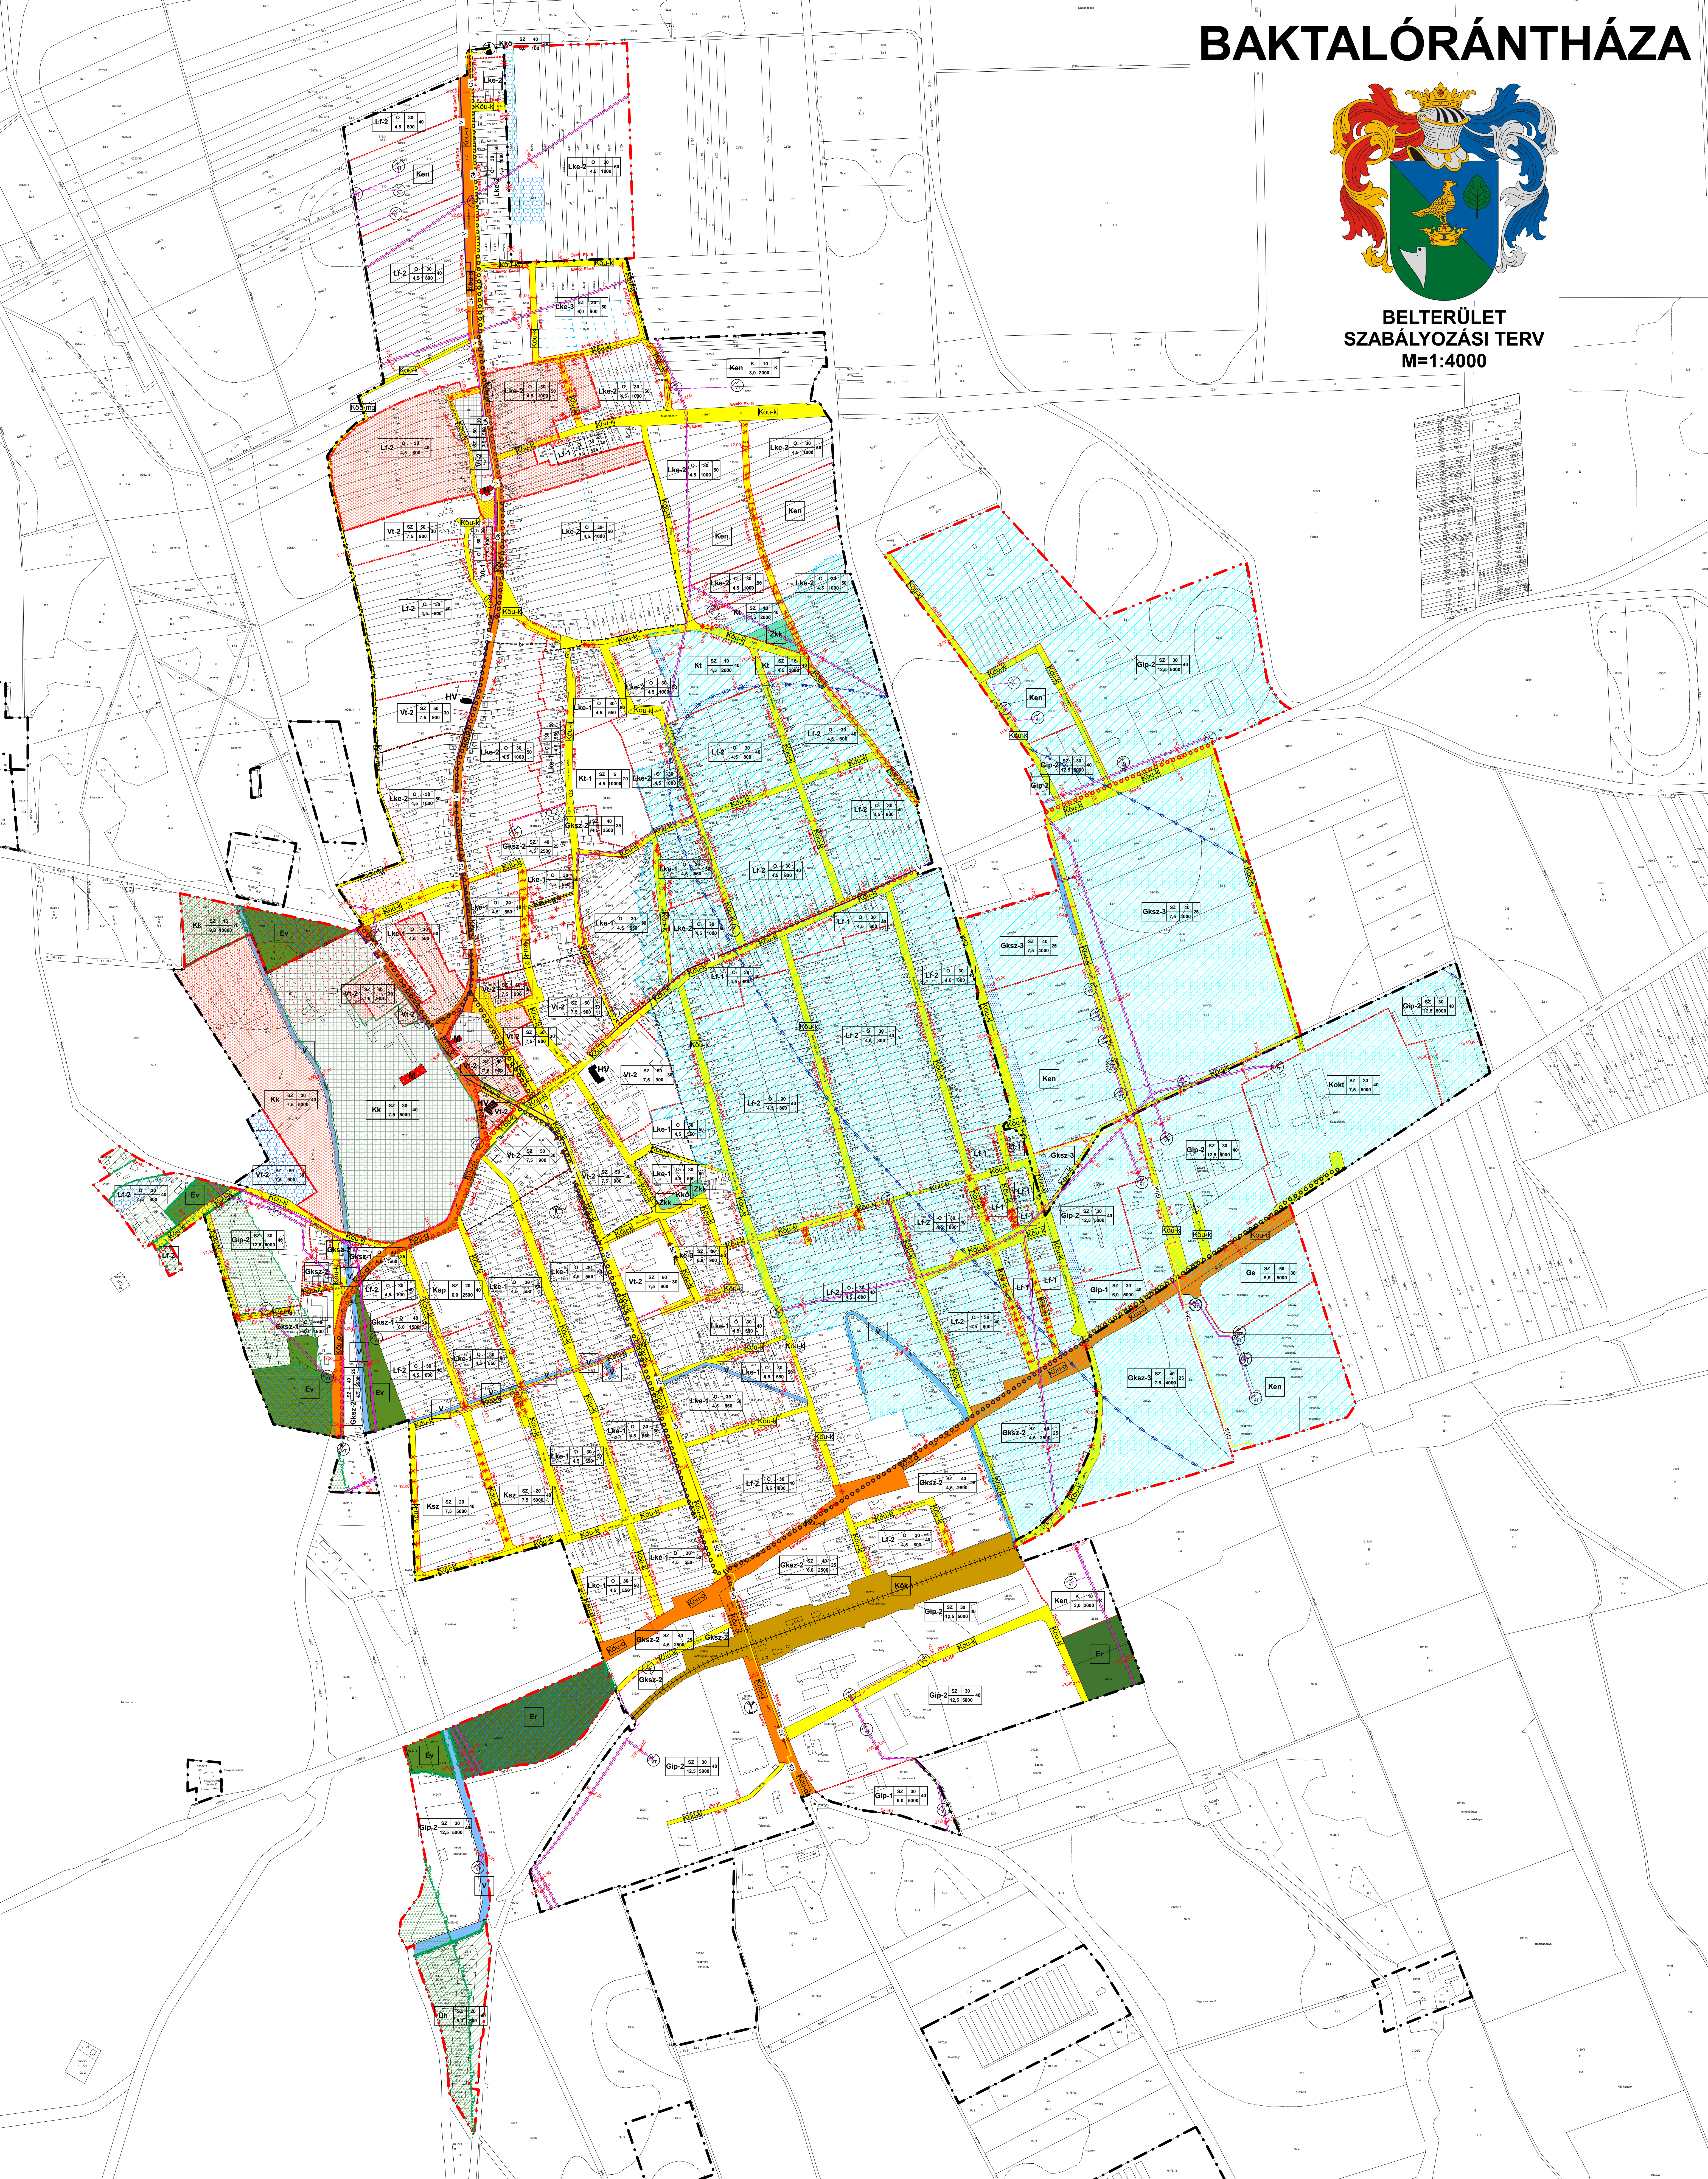

JELMAGYARÁZAT:

- BEEPÍTÉSRE SZÁNT TERÜLETEK:**
 - Lakóterület
 - Kertvárosias lakóterület
 - Falusias lakóterület
 - Vegyes terület
 - Településközpont vegyes terület
 - Gazdasági terület
 - Kereskedelmi, szolgáltató gazdasági terület
 - Ipari gazdasági terület
 - Egyéb ipari gazdasági terület
 - Üdülőtérlet
 - Hévízvárosi házhasználatú terület
 - Különleges terület
 - Nagyterjedésű sportolási célú terület és kempingterület
 - Temeső terület
 - Pihenés, rekreációs célú terület
 - Okmányközpont terület
 - Kanizsárterület
 - Közmű terület
- BEEPÍTÉSRE NEM SZÁNT TERÜLETEK:**
 - Közközmű terület
 - Közüti közlekedési terület
 - Egyéb közlekedési terület
 - Zöldterület
 - Kövezet terület
 - Erdőterület
 - Védett terület
 - Vízgazdálkodási terület
 - Különleges terület
 - Megújuló energforrások hasznosításának céljára szolgáló terület
- KÖZLEKEDÉSI CÉLÚ ELEMEK:**
 - I. rendű közlekedési célú közterület
 - II. rendű közlekedési célú közterület
 - Országos fő- és mellékút
 - Kiszolgáló út
 - Mezőgazdasági út
 - Vegyes használatú út

ÉPÍTÉSI TELEKRE, TELEKRE VONATKOZÓ SZABÁLYOZÁSI ELEMEK

- Meglévő** (black line)
- Tervezett** (red line)
- Belterületi határ
- Beepléti és beépítésre szánt, illetéges beépítésre nem szánt területek határa
- Szabályozási vonal (tervezett közterületi telekhatár)
- Szabályozási szélesség
- Előkert mérete
- Építési övezet, övezet határa
- Építési övezet, övezet jele (a helyi építési szabályzatban meghatározott építési övezet, övezet azonosítása)
- Kötelező megemelt jel
- Kerékpárút
- Vegyes használatú út
- Védőtérület, védőtávolság, védősáv határa
- Védőtérület, védőtávolság területe
- Építési vonal
- KÖRNYEZETVÉDELME**
- Táj- és vízvédelem
- Vízözön hidrogeológiai "B" védőövezet határa
- Kiemelten érzékeny felszín alatti vízminőségvédelmi terület határa
- Kiemelten érzékeny felszín alatti vízminőségvédelmi terület területe
- Behívjárta terület
- Behívjárta terület
- Kötelező zöldfelület
- Kötelező fasáv

KÖZMŰVEK, HÍRADÁS

- Meglévő** (black line)
- Tervezett** (red line)
- Vízvezeték
- Isztapvezeték
- Szennyvízvezeték
- Szennyvíz gyűjtő csatorna (nyomó)
- Szennyvíz gyűjtő csatorna (nyomó)
- Villamosenergia hálózati hálózat (22 kV feszültség-szinttel, föld felett, biztonsági övezettel)
- Villamosenergia hálózati hálózat (22 kV feszültség-szinttel, föld alatt)
- Villamosenergia transzformátor állomás
- Villamosenergia közelművek
- Nagyköznyomású földgáz gázvezeték vezeték (4-25 bar)
- Kisnyomású földgáz elosztóvezeték
- Gázfogadó állomás
- Hírközlés
- Vezetékes távközlési hálózat (föld alatti)
- Adó, verőtorony, gépszó állomás
- ÖRÖKSÉGVÉDELME**
- Országos (nemzetközi) művi értékvédelem
- Műemlék
- Műemlék telke
- Műemléki környezet határa
- Műemléki környezet területe
- Történelmi kert területe
- Régészeti látható határa
- Régészeti érdeklő terület határa
- Helyi művi értékvédelem
- Helyi jelentőségű védett érték
- Helyi értékvédelmi terület határa

TÁJ- ÉS TERMÉSZETVÉDELME

- Meglévő** (black line)
- Tervezett** (red line)
- Nemzetközi táj- és természetvédelem
- NATURA 2000 terület határa
- NATURA 2000 terület területe
- Országos és térségi táj- és természetvédelem
- Országos jelentőségű természetvédelmi terület határa
- Országos jelentőségű természetvédelmi terület
- Országos ökológiai hálózat - magterület határa
- Országos ökológiai hálózat - magterület területe
- Országos ökológiai hálózat - ökológiai folyosó határa
- Országos ökológiai hálózat - ökológiai folyosó területe
- Tájvédelmi terület, tájképvédelmi szempontból kiemelten kezelendő terület határa
- Tájvédelmi terület, tájképvédelmi szempontból kiemelten kezelendő terület
- Természetvédelmi terület határa
- Természetvédelmi terület
- Endék övezete
- Kiváló endék területe
- A település teljes közigazgatási területét érinti:
 - Járásirányi jelentőségű természetvédelmi terület
 - Nyírségi Szarvaskő-Beregi víznyelvényt határoló térségi együttműködés térsége része
 - Nyírségi vegyes tájgazdálkodási és turisztikai övezet

ÉPÍTÉSI ÖVEZET, ÖVEZET JELE

| Területi kód | Területi kód | Területi kód | Területi kód | Területi kód | | | | | | | | | | | | | | | |
|--------------|--------------|--------------|--------------|--------------|----|------|----|------|-----|------|----|------|-----|--------|------|--------|----|--------|-----|
| Lke-1 | Gip-1 | Lke-2 | Gip-2 | Lke-3 | Ge | Lf-1 | Uh | Lf-2 | Ksp | Vt-1 | Kt | Vt-2 | Ksz | Gksz-1 | Kokt | Gksz-2 | Kk | Gksz-3 | Kko |