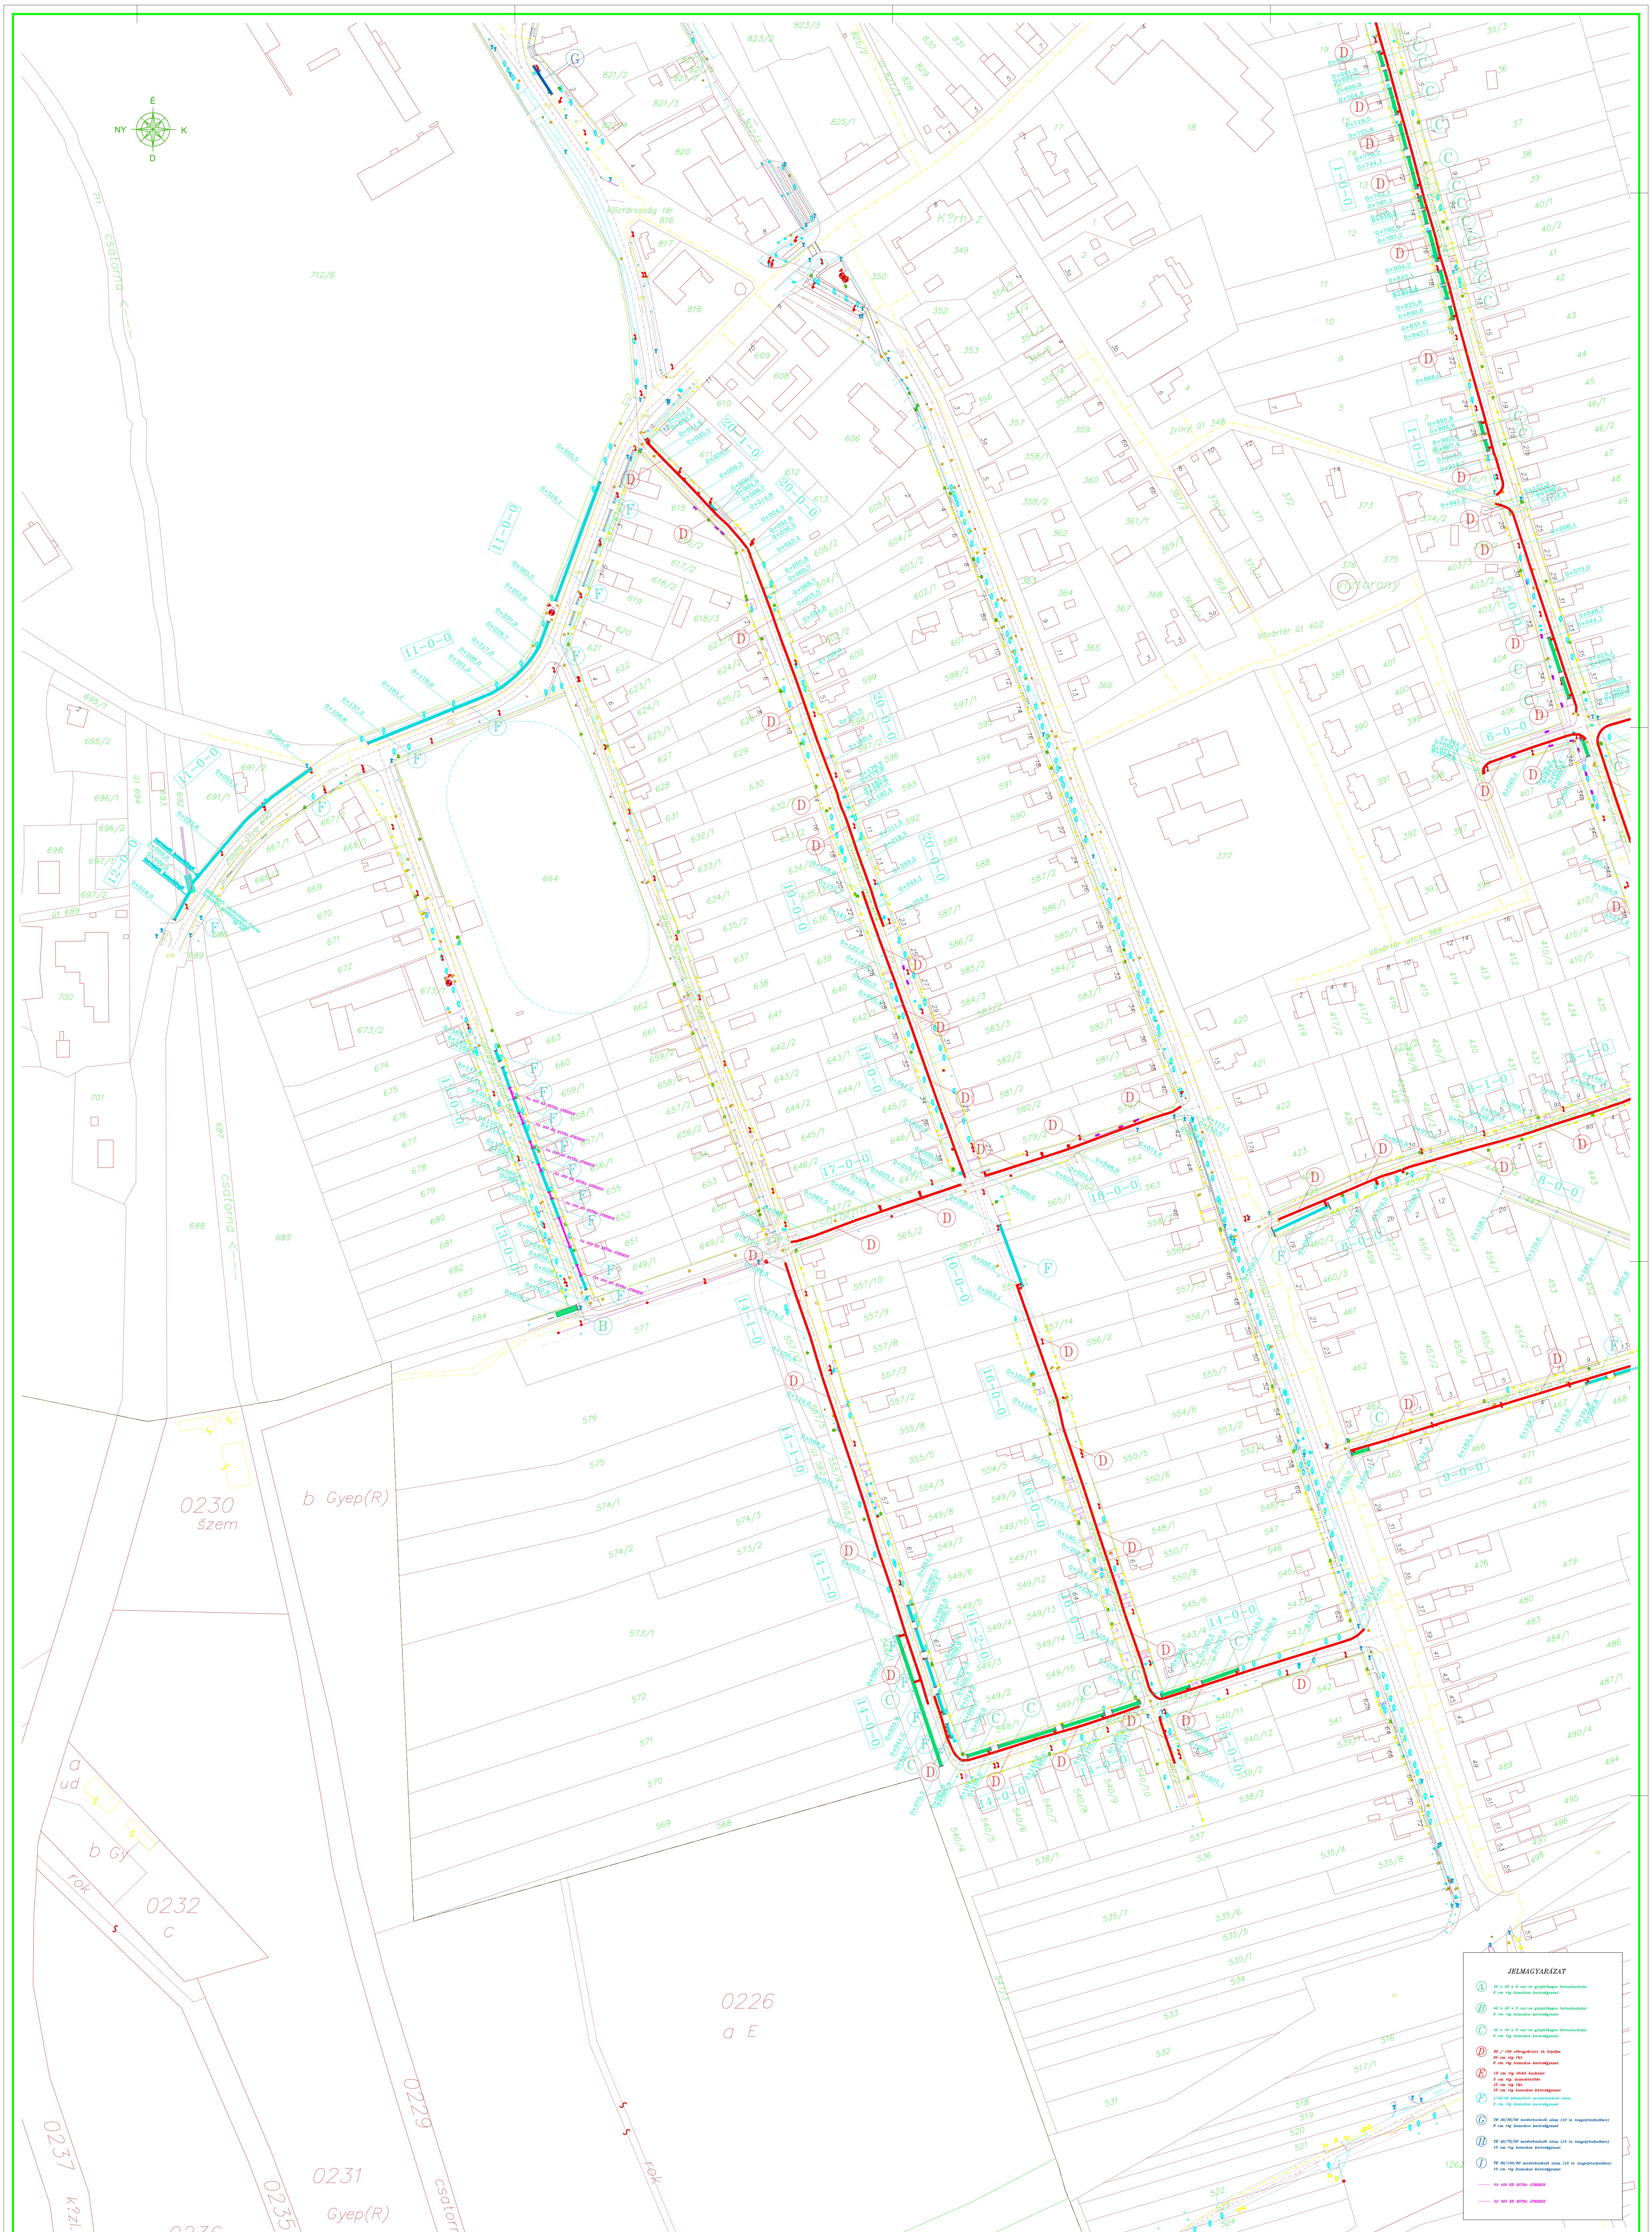

JELMAGYARÁZAT

(A) 40 x 40 x 6 cm–es gyephézagos betonburkolat
6 cm vtg homokos kavicságyazat

(B) 40 x 40 x 6 cm–es gyephézagos betonburkolat
6 cm vtg homokos kavicságyazat

(C) 40 x 40 x 6 cm–es gyephézagos betonburkolat
6 cm vtg homokos kavicságyazat

(D) 60 / 100 előregyártott vb folyóka
20 cm vtg Ckt.
6 cm vtg homokos kavicságyazat

(E) 10 cm vtg térkő burkolat
3 cm vtg. homokterítés
15 cm vtg Ckt.
15 cm vtg homokos kavicságyazat

(F) I/40/40 könnyített mederburkoló elem
6 cm vtg homokos kavicságyazat

(G) TB 20/30/30 mederburkoló elem (10 to tengelyterhelésre)
8 cm vtg homokos kavicságyazat

(H) TB 40/70/50 mederburkoló elem (10 to tengelyterhelésre)
10 cm vtg homokos kavicságyazat

(I) TB 60/100/80 mederburkoló elem (10 to tengelyterhelésre)
10 cm vtg homokos kavicságyazat

NA 400 KD EXTRA ÁTERESZ

NA 300 KD EXTRA ÁTERESZ

SZABÓ TERVEZŐ IRODA KFT. - 4400 Nyíregyháza, Búza tér 20.
telefon: (20) 35 27 007 - e-mail gyula48@gmail.com - Nyilvántartási szám: C-15-000066

MEGRENDELŐ:	BAKTALÓRÁNTHÁZA VÁROS ÖNKORMÁNYZATA 4561 Baktalórántháza, Köztársaság tér 8.	TERVSZÁM:	36 - CSV / 2017
TERVEZÉS HELYE:	Baktalórántháza - belterület	DÁTUM:	2017. november
TERV MEGNEVEZÉSE:	BAKTALÓRÁNTHÁZA - CSAPADÉKVÍZ-ELVEZETŐ RENDSZER FELÚJÍTÁSI TERVE		
RAJZ MEGNEVEZÉSE:	RÉSZLETES HELYSZÍNRAJZ II.	MÉRETARÁNY:	1 : 1.000
SZERKESZTŐ: Ifj. SZABÓ GYULA	TERVEZŐ: SZABÓ GYULA - kam. sz.: 15-0508 VZ-korlátozott, KÉ-korlátozott	RAJZSZÁM:	02-2

A tervdokumentáció szerzői jogvédelem alatt áll, a tervező terméke. Tartalmát, vagy egyes részeit megváltoztatni, vagy máshol felhasználni csak a tervező írásbeli hozzájárulásával lehet.