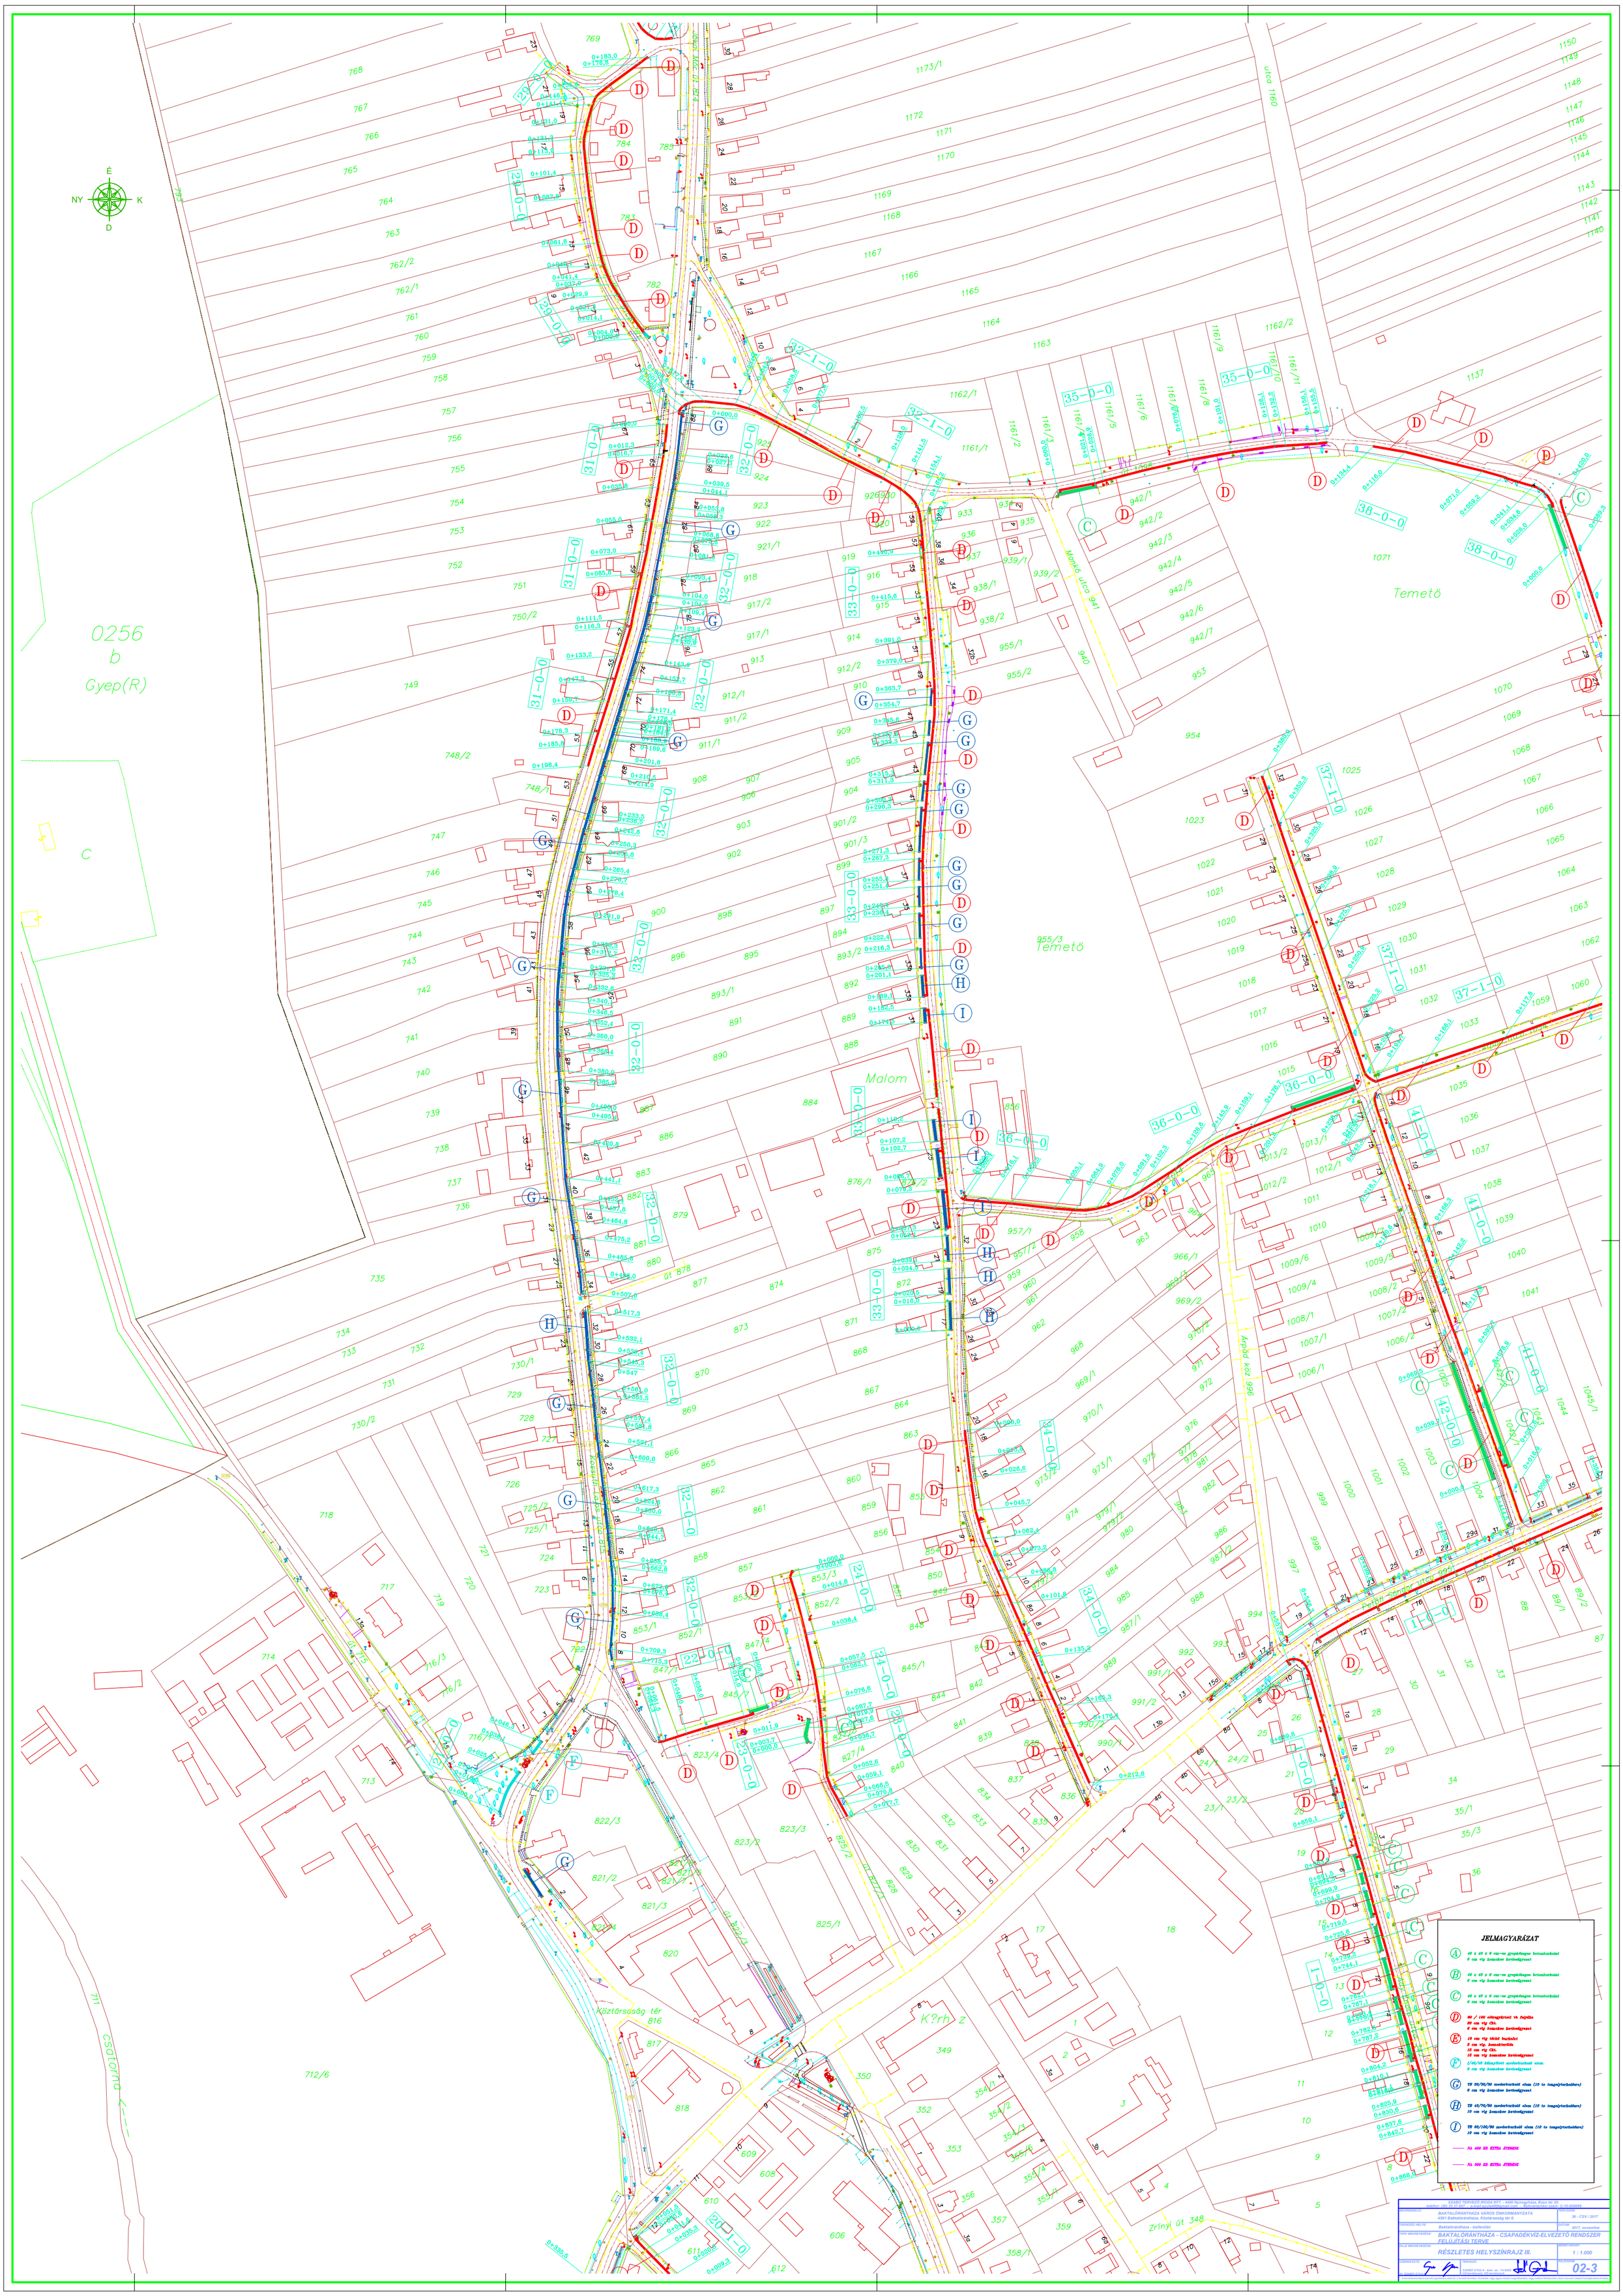
JELMAGYARÁZAT
A 40 x 40 x 6 cm-es gyephézagos betonburkolat 6 cm vtg homokos kavicságyazat
B 40 x 40 x 6 cm-es gyephézagos betonburkolat 6 cm vtg homokos kavicságyazat
C 40 x 40 x 6 cm-es gyephézagos betonburkolat 6 cm vtg homokos kavicságyazat
D 80 / 100 cölöpgyűrűvel vb fejfalba 20 cm vtg Cbi. 6 cm vtg homokos kavicságyazat
E 15 cm vtg lépő burkolat 2 cm vtg. homoktérfék 10 cm vtg Cbi. 15 cm vtg homokos kavicságyazat
F I/40/40 kőhajtotti medenburkolat elem 6 cm vtg homokos kavicságyazat
G TB 30/30/30 medenburkolat elem (10 to tengelyterhelésre) 6 cm vtg homokos kavicságyazat
H TB 40/70/30 medenburkolat elem (10 to tengelyterhelésre) 10 cm vtg homokos kavicságyazat
I TB 60/100/30 medenburkolat elem (10 to tengelyterhelésre) 10 cm vtg homokos kavicságyazat
Ny. 400 ED KSTBz ÉTRENDSZER
Ny. 800 ED KSTBz ÉTRENDSZER
SZABÓ TERVEZŐ IRODA Kft. – 4400 Nyíregyháza, Bocs tér 26.
telefon: (06 42) 417 042 – e-mail: szabotervezo@gmail.com – Kamarai tervezői szám: C-15-000096
BAKTALÓRÁNTHÁZA VÁROS ÖNKORMÁNYZATA
4561 Baktalórántháza, Köztársaság tér 8.
TERVEZÉS HELYE: Baktalórántháza - belterület
TERVSZÁM: 36 - CSV / 2017
DÁTUM: 2017. november
TÁRGY MEGNEVEZÉSE: BAKTALÓRÁNTHÁZA - CSAPADÉKVÍZ-ELVEZETŐ RENDSZER FELÚJÍTÁSI TERVE
RÉSZLETES HELYSZÍNRAJZ III.
MÉRETARÁNY: 1 : 1.000
KÉSZÍTETTE:
TERVEZŐ:
SZABÓ GYULA - Építő ész.: 19-0008 - Vízi közmű szakmérnök
LAPSZÁM: 02-3
Baktalórántháza
Temető
Malom
Köztársaság tér
Arpád köz
Zrínyi út
Petőfi Sándor utca
Mátyás utca
csatorna K=1
0256
b
Gyep(R)
C